





**LEGENDA:**

-  Linha de divisão de fluxo
-  Linha de bordo



Planta Baixa – Área a ser Pavimentada  
 Área=900,76m<sup>2</sup>  
 Escala 1:500

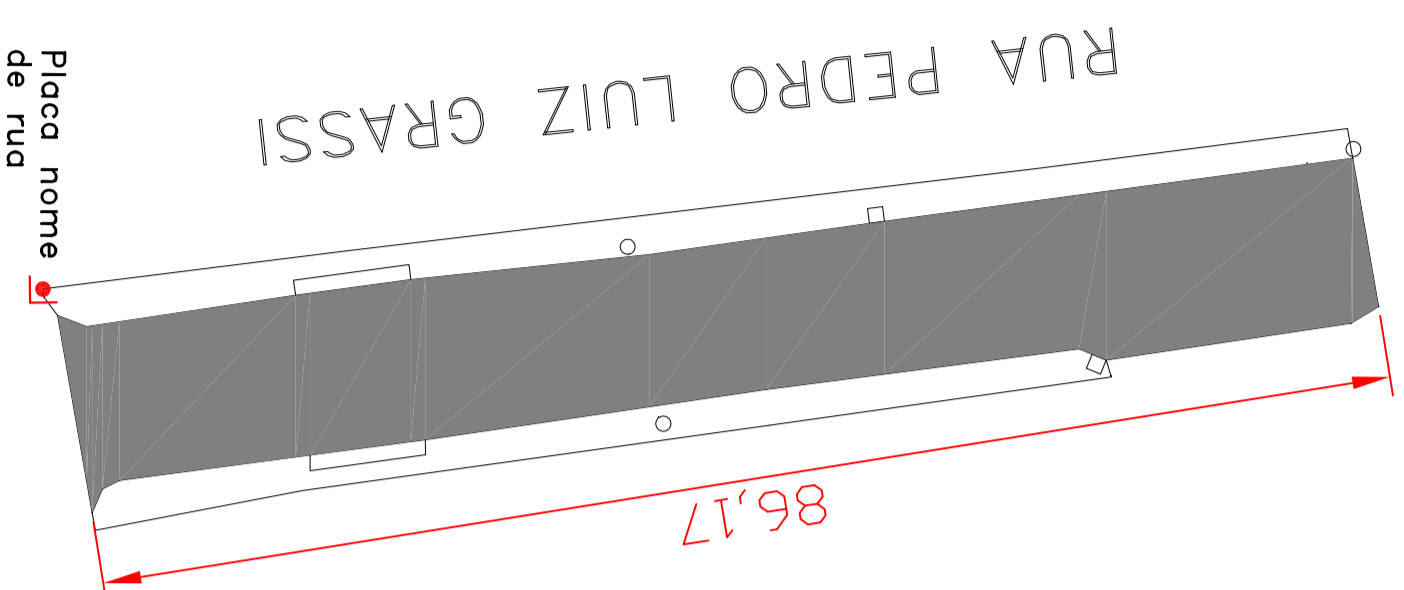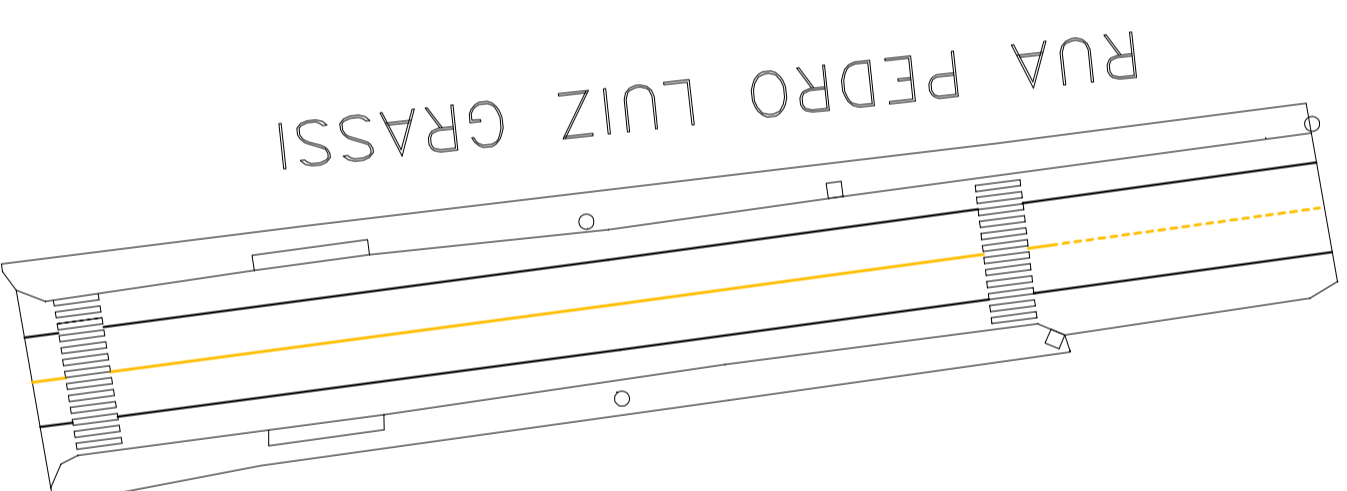

Planta Baixa – Sinalização  
 Escala 1:500

OBRAS: PAVIMENTAÇÃO ASFÁLTICA PMF (PRÉ MISTURADO A FRIO)			
ENCOMENDADO: TRÊS RUA DAS RUAS JOÃO CARNEIRO, ARTHUR HEILER, PEDRO LUIZ GRASSI, HILBERLANDO BITENCOURT, JOÃO PASINATO, JOÃO LUIZ DA SILVA, IO DE SETEMBRO E PALMARELANDO CENICIENTE, BAIRRO CENTRO, SÃO JOSÉ DO OURO/RS	ÁREA: 15.442,56m <sup>2</sup>	PLANTAS BAIXA PAVIMENTAÇÃO E SINALIZAÇÃO.	
PROPRIETÁRIO: MUNICÍPIO DE SÃO JOSÉ DO OURO/RS	DATA: JULHO 2017	DESENHO: VINÍCIUS	
RESPONSÁVEL TÉCNICO PROJETO: ENG. CIVIL VINÍCIUS DAUTRA FLORES - CREA/RS 118.712-1	ESCALA: INDICADA	PLANCHA: 07	