





LEGENDA:

-  Linha de divisão de fluxo
-  Linha de bordo



Planta Baixa – Área a ser Pavimentada
 Área=786,02m²
 Escala 1:500

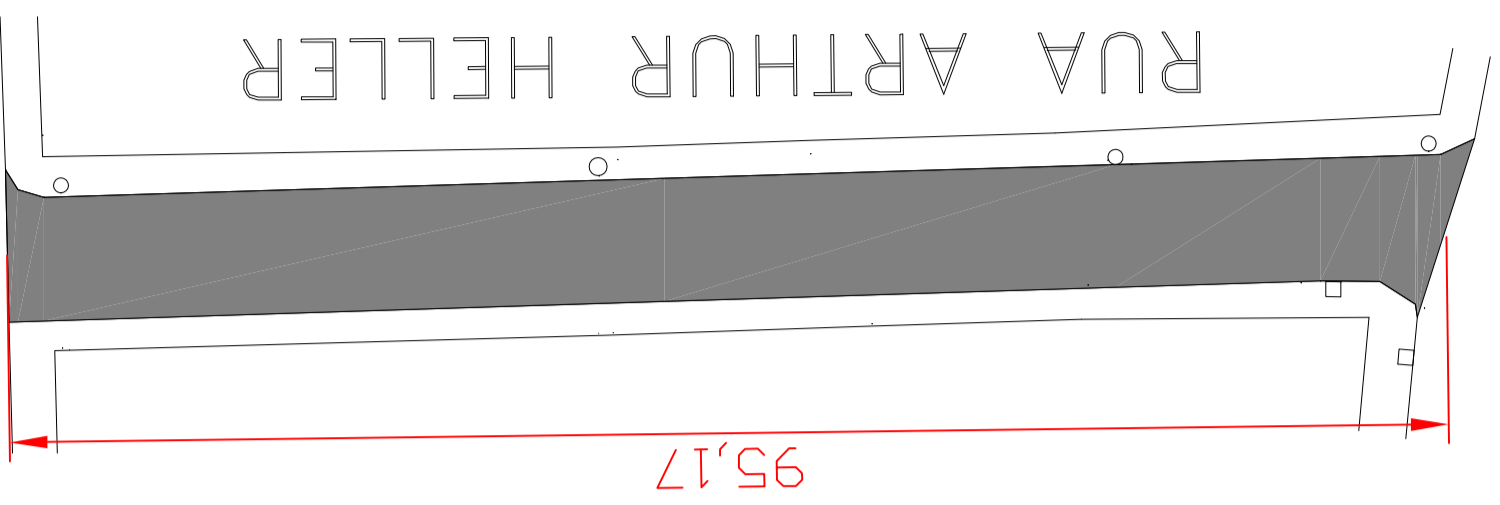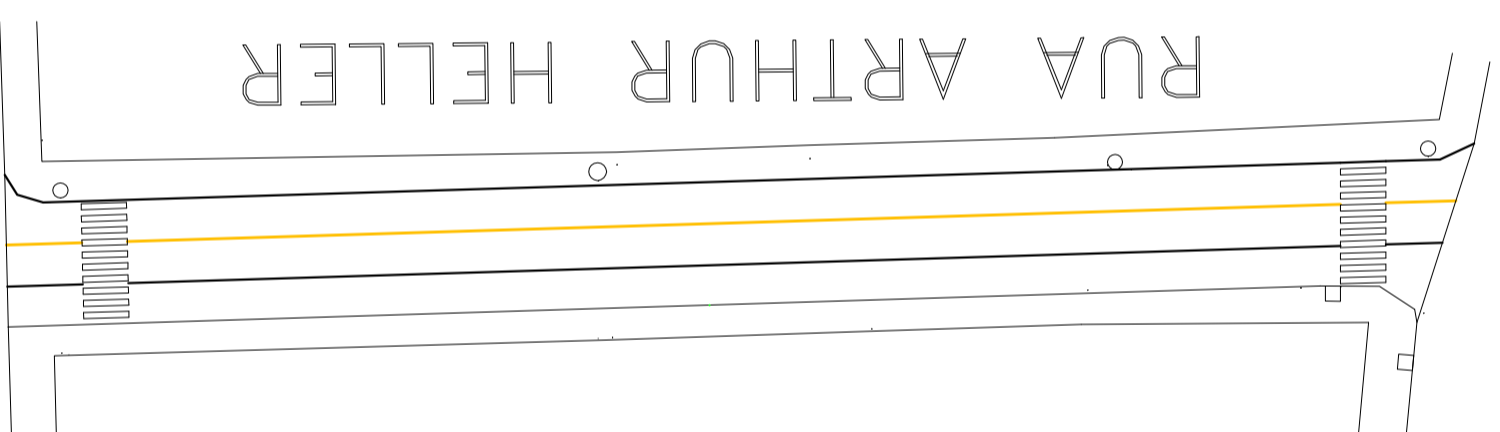

Planta Baixa – Sinalização
 Escala 1:500

OBRAS: PAVIMENTAÇÃO ASFÁLTICA PMF (PRÉ MISTURADO A FRIO)			
ENCOMENDADO: TRÊS RUA JOÃO CARNEIRO, ARTHUR HELLER, PEDRO LUÍZ GRASSI, HILBERLANDO BITENCOURT, JOÃO PASINATO, JOÃO LUDVIGO, IO DE SETEBRINO E PALMARELANDO CENETEMAR, BAIRRO CENTROAL SÃO JOSÉ DO OURO/RS	ÁREA: 15.442,56m ²	PLANTAS BAIXA PAVIMENTAÇÃO E SINALIZAÇÃO.	
PROPRIETÁRIO: _____ MUNICÍPIO DE SÃO JOSÉ DO OURO/RS	DATA: Julho 2017	DESENHO: VINICUS	
RESPONSÁVEL TÉCNICO PROJETO: ENG. CIVIL VINICUS DAUTRA FLORES - CREA/RS 118.712-1	ESCALA: INDICADA	PLANCHA: 03	