


Planta Baixa – Área a ser Pavimentada  
 Área = 937,37m<sup>2</sup>  
 Escala 1:500

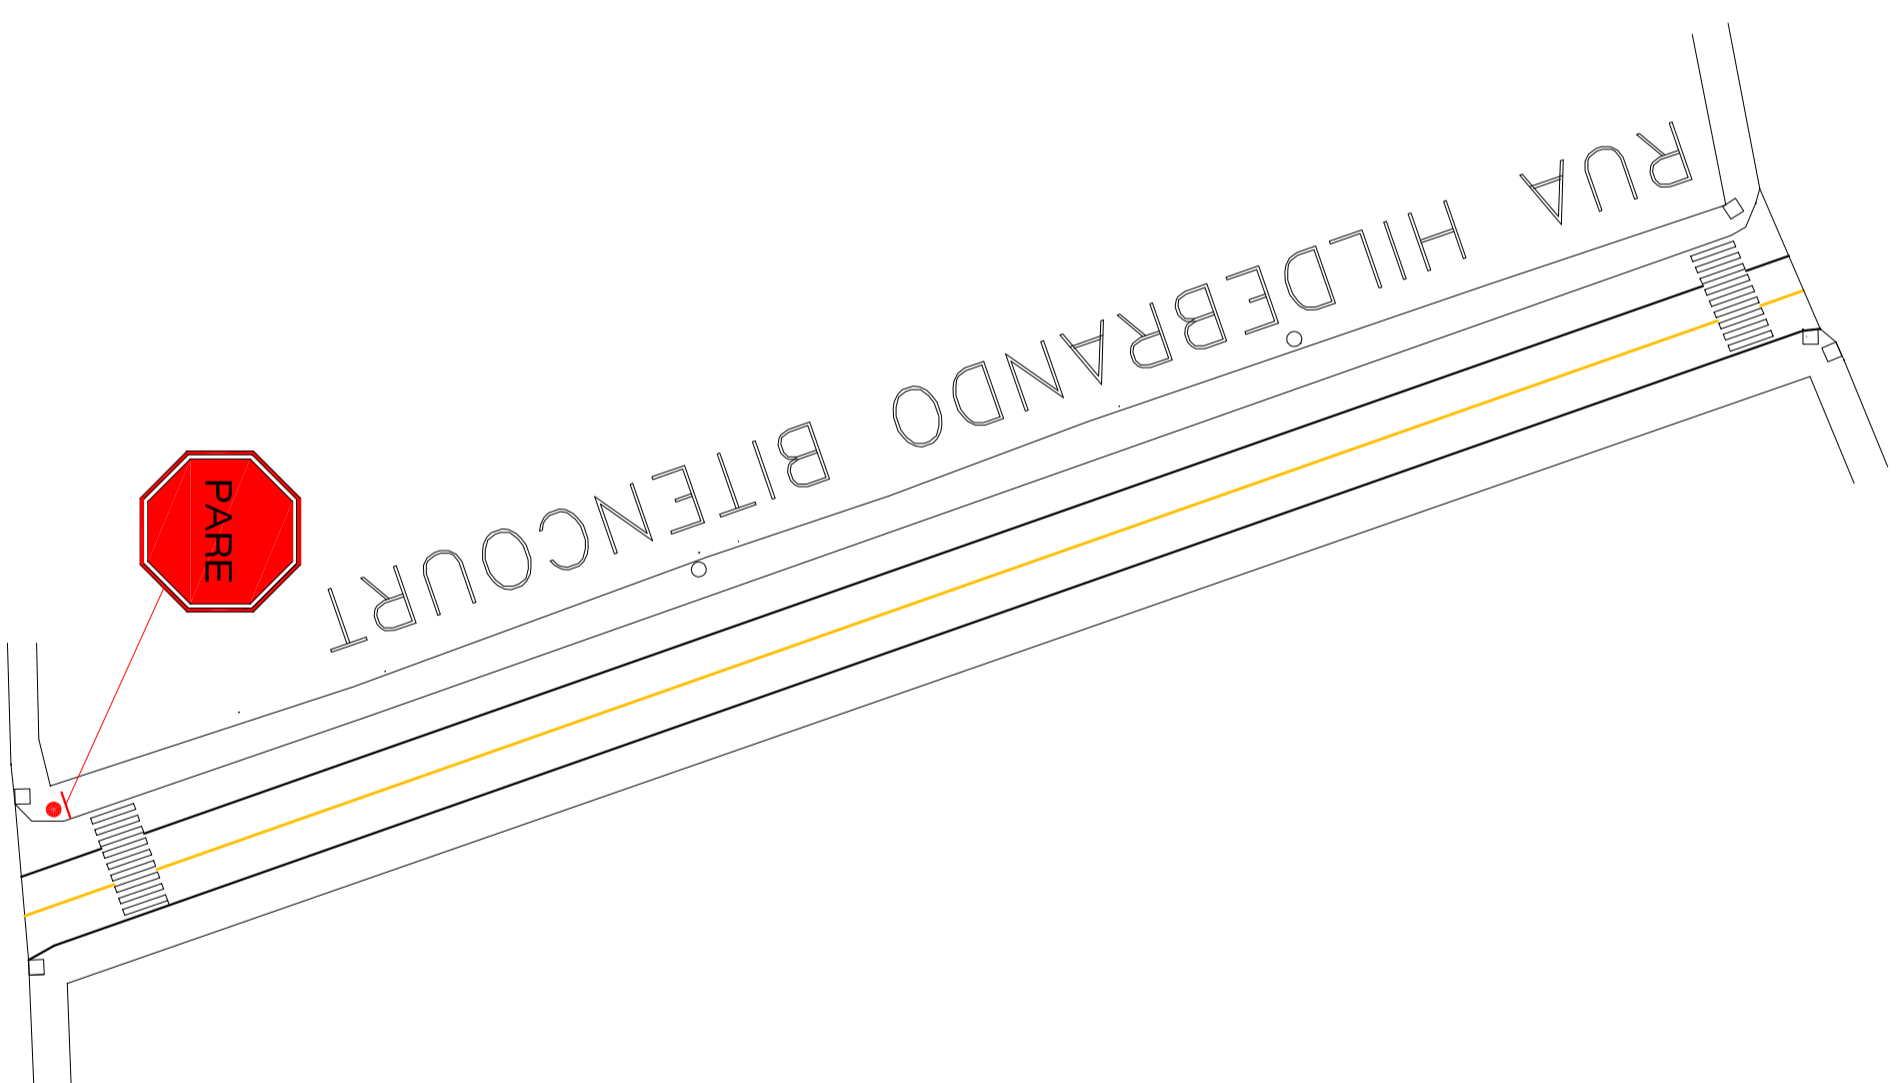

Planta Baixa – Sinalização  
 Escala 1:500

- LEGENDA:**
- Linha de divisão de fluxo
  - Linha de bordo

OBRAS: PAVIMENTAÇÃO ASFÁLTICA PMF (PRÉ MISTURADO A FRIO)			
ENGENHEIRO: TEREZAS DAS RUAS JOÃO CARNEIL, ARTHUR HEILER, PEDRO LUIZ GRASSI, HILDEBRANDO BITENCOURT, JOÃO PASINATO, JOÃO LUIZARO, IO DE SEVERIANO E PALMARELANDO CENITENBERG, BAIRRO CENTRO, SÃO JOSÉ DO OURO/RS	ÁREA: 15.442,56m <sup>2</sup>	PLANTAS BAIXA PAVIMENTAÇÃO E SINALIZAÇÃO.	
PROPRIETÁRIO: _____ MUNICÍPIO DE SÃO JOSÉ DO OURO/RS	DATA: JULHO 2017	DESENHO: VINICUS	
RESPONSÁVEL TÉCNICO PROJETO: ENG. CIVIL VINICUS DUTRA FLORES - CREA/RS 118.712-1	ESCALA: INDICADA	PRANCHAS: 05	