


Planta Baixa – Área a ser Pavimentada
 Área=961,60m²
 Escala 1:500

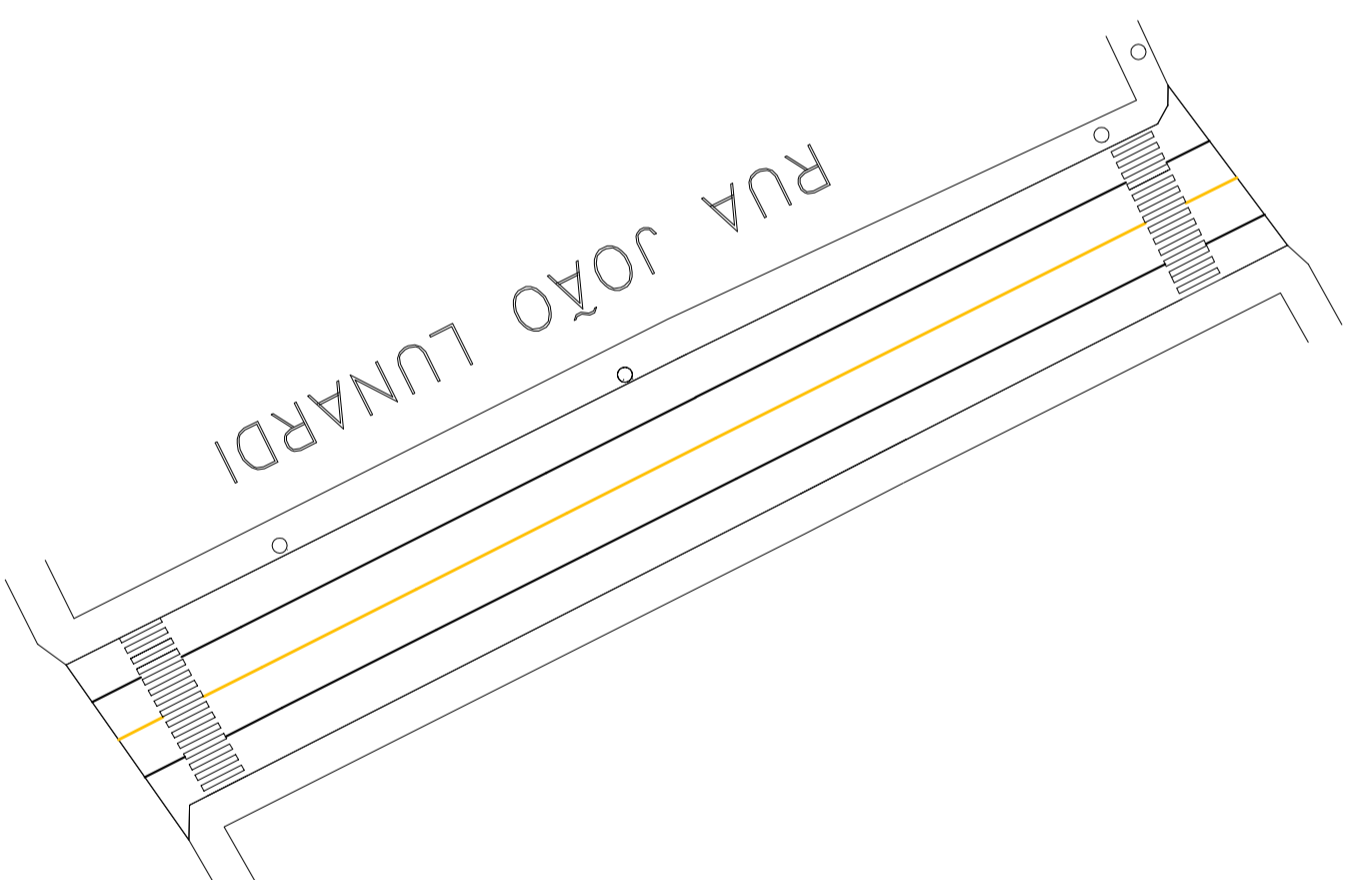

Planta Baixa – Sinalização
 Escala 1:500

LEGENDA:

- Linha de divisão de fluxo
- Linha de bordo

OBRAS: PAVIMENTAÇÃO ASFÁLTICA PMF (PRÉ MISTURADO A FRIO)			
ENCOMENDADO: TRÊS RUA JOÃO CARNEIRO, ARTHUR HEILER, PEDRO LUÍZ GRASSI, HILBERARDO BITENCOURT, JOÃO PASINATO, JOÃO LUNARDI, IO DE SETEBRINO E PALMARELANDO CENITENHAR, BAIRRO CENTRO, SÃO JOSÉ DO OURO/RS	ÁREA: 15.442,56m ²	PLANTAS BAIXA PAVIMENTAÇÃO E SINALIZAÇÃO.	
PROPRIETÁRIO: MUNICÍPIO DE SÃO JOSÉ DO OURO/RS	DATA: JULHO 2017	DESENHO: VINICUS	PLANCHA: 09
RESPONSÁVEL TÉCNICO PROJETO: ENG. CIVIL VINICUS DAUTRA FLORES - CREA/RS 118.712-1	ESCALA: INDICADA		