




Planta Baixa—Área a ser Pavimentada
 Área=831,19
 Escala 1:500

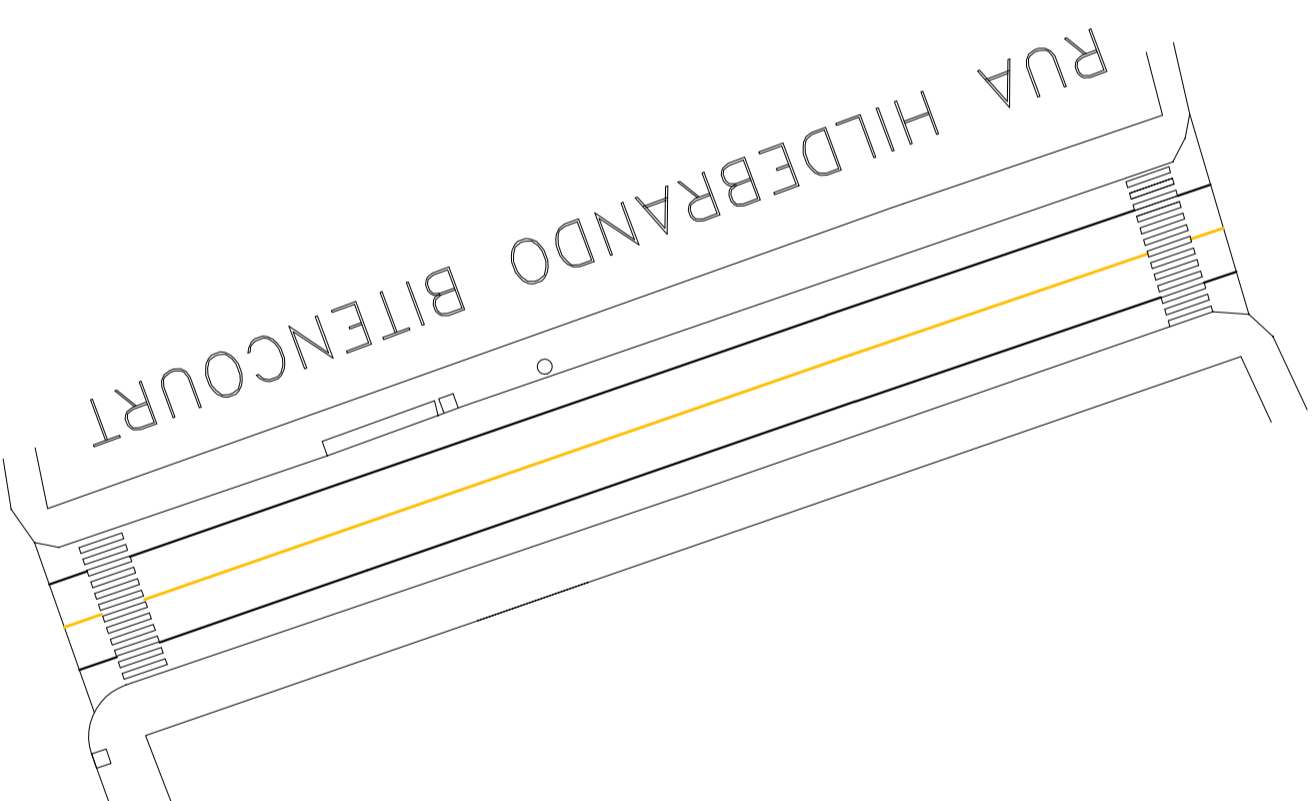

Planta Baixa—Sinalização
 Escala 1:500

LEGENDA:

-  Linha de divisão de fluxo
-  Linha de bordo

OBRAS: PAVIMENTAÇÃO ASFÁLTICA PMF (PRÉ MISTURADO A FRIO)			
ENCOMENDADO: TRÊS RUA DAS RUAS JOÃO CARNEIRO, ARTHUR HEILER, PEDRO LUÍZ GRASSI, HILDEBRANDO BITENCOURT, JOÃO PASINATO, JOÃO LUDATO, IO DE SETEMBRO E PALMARELANDO CENTENÁRIO, BAIRRO CENTRO, SÃO JOSÉ DO OURO/RS	ÁREA: 15.442,56m ²	PLANTAS BAIXA PAVIMENTAÇÃO E SINALIZAÇÃO.	
PROPRIETÁRIO: _____ MUNICÍPIO DE SÃO JOSÉ DO OURO/RS	DATA: JULHO 2017	DESENHO: VINÍCIUS	
RESPONSÁVEL TÉCNICO PROJETO: ENG. CIVIL VINÍCIUS DAUTRA FLORES - CREA/RS 118.712-1	ESCALA: INDICADA	PLANCHA: 08	