


Annex I

# PLANTA BAIXA COTADA

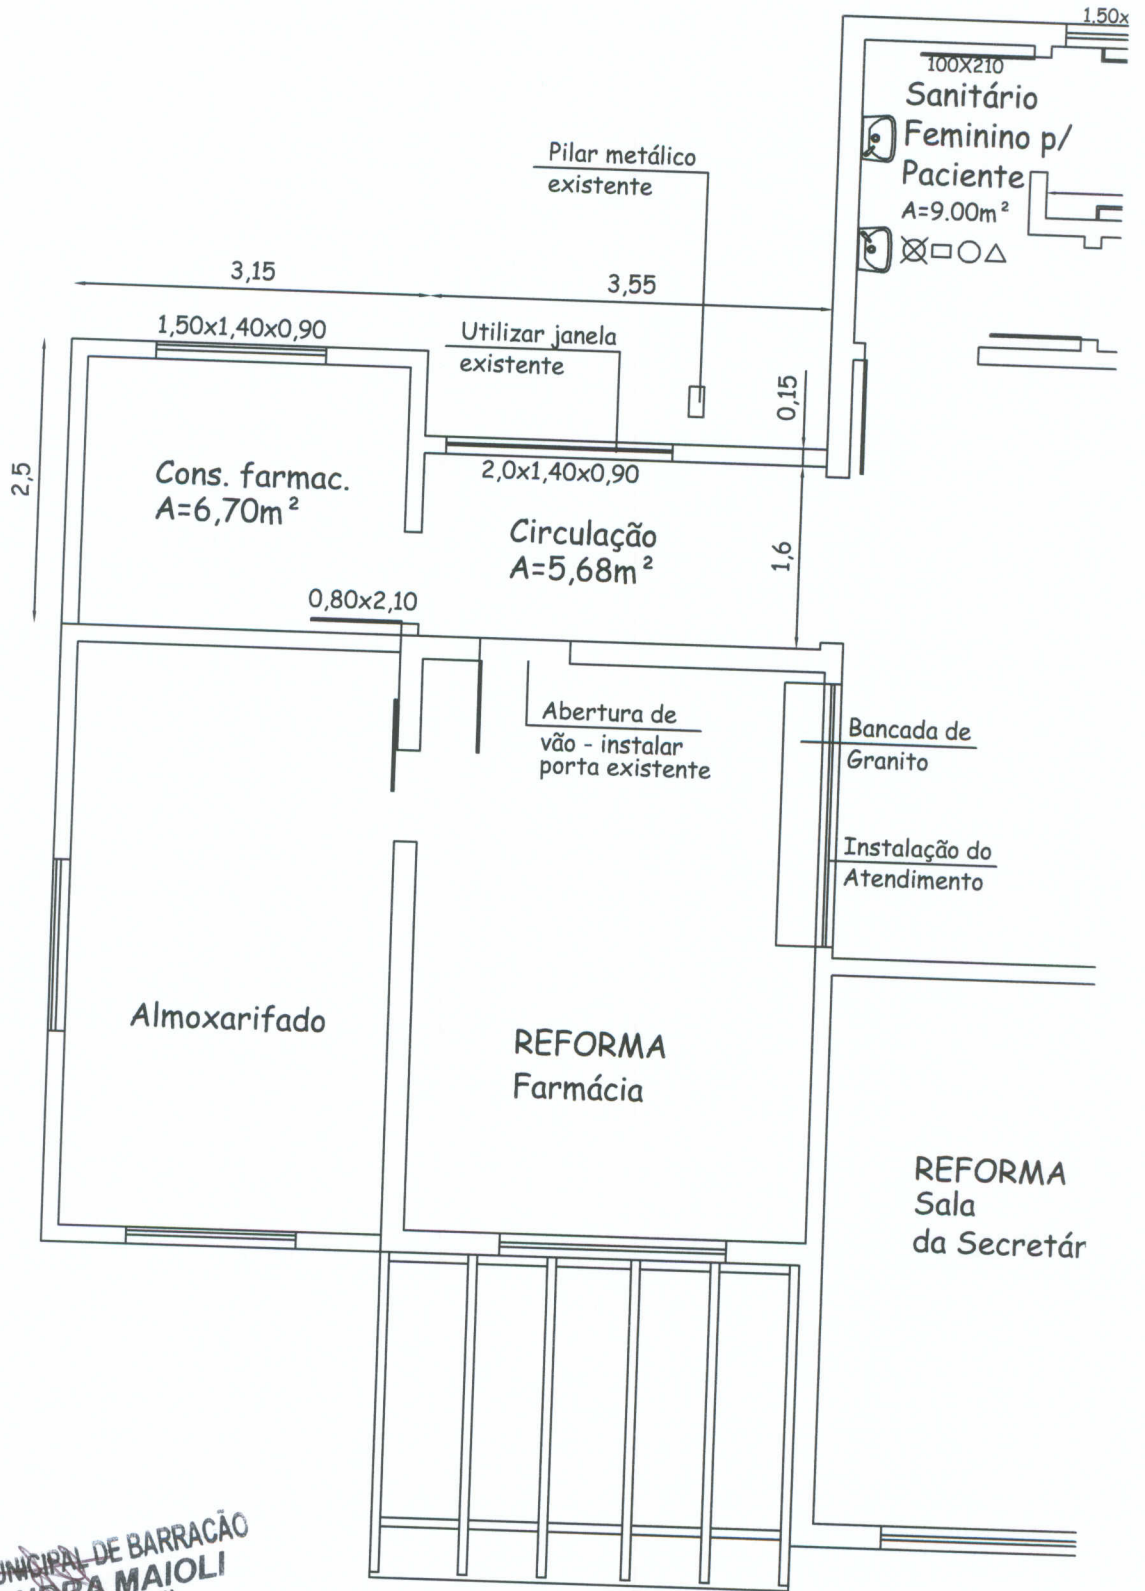

PREFEITURA MUNICIPAL DE BARRAÇÃO  
ALESSANDRA MAIOLI  
Engenheira Civil  
CREA 111718-D