


Situação

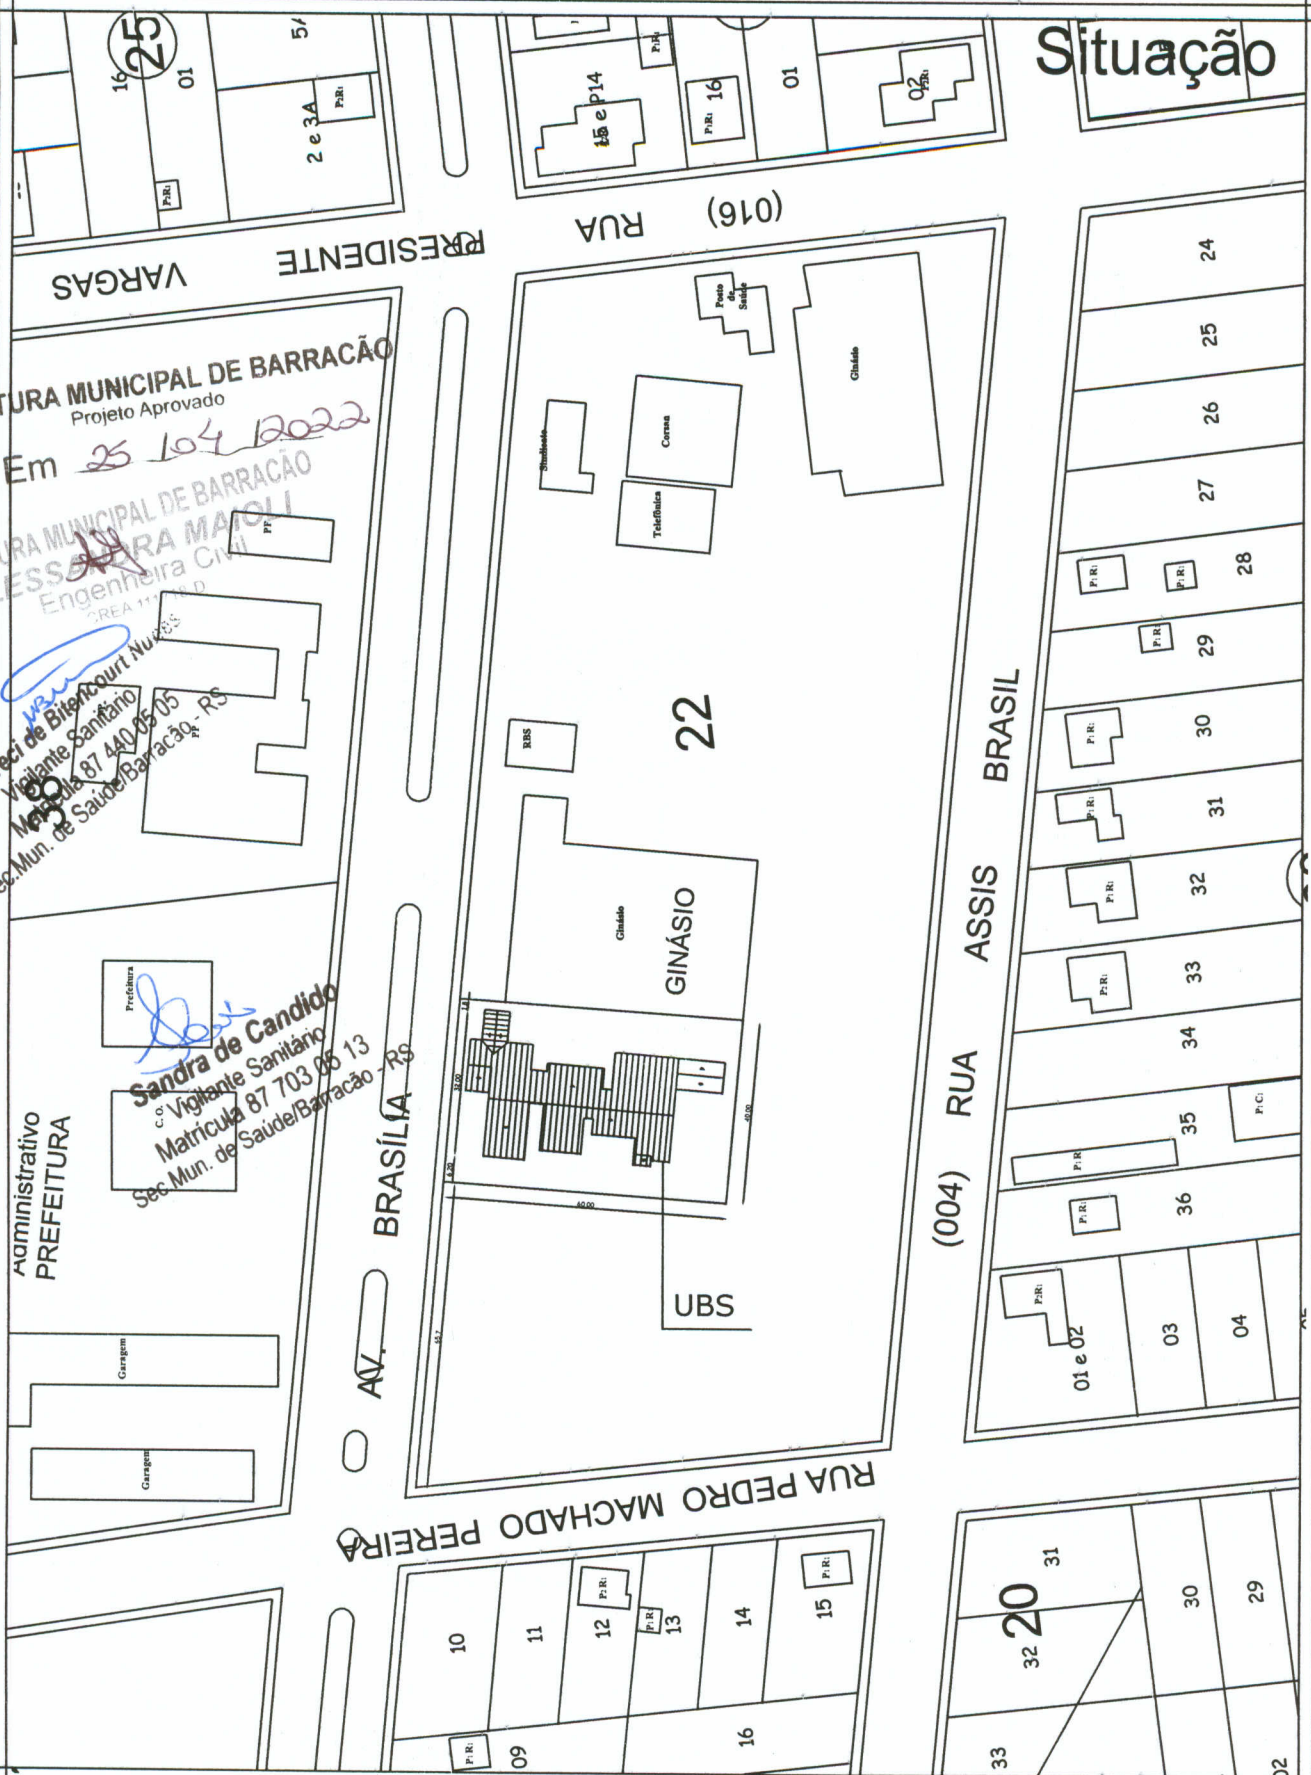

PREFEITURA MUNICIPAL DE BARRAÇÃO  
Projeto Aprovado

Em 25/10/2022

PREFEITURA MUNICIPAL DE BARRAÇÃO  
ALESSANDRA MAIOLI  
Engenheira Civil  
CREA 111718-D

Maria Loreci de Bitencourt Nunes  
Vigilante Sanitário  
Matrícula 87 440 05 05  
Sec. Mun. de Saúde/Barracão - RS

Administrativo  
PREFEITURA  
Sandra de Candido  
Vigilante Sanitário  
Matrícula 87 703 05 13  
Sec. Mun. de Saúde/Barracão - RS

Alessandra Maioli  
CREA/RS 111718-D

Prefeitura Municipal de Barracão - RS

Aldir Zanella da Silva  
Prefeito Municipal

Proprietário: Pref. Mun. de Barracão/RS  
Projeto: Reforma e ampliação - UBS  
Endereço: Barracão - RS

Prancha: 00


Data: 06/10/2021

# Planta baixa UBS atual

PREFEITURA MUNICIPAL DE BARRAÇÃO  
Projeto Aprovado  
Em 25/01/2022

*Maria Loreci de Bitencourt Nunes*  
Vigilante Sanitário  
Matrícula 87 440 05 05  
Sec.Mun. de Saúde/Barracão - RS

*Sandra de Candido*  
Vigilante Sanitário  
Matrícula 87 703 05 13  
Sec.Mun. de Saúde/Barracão - RS

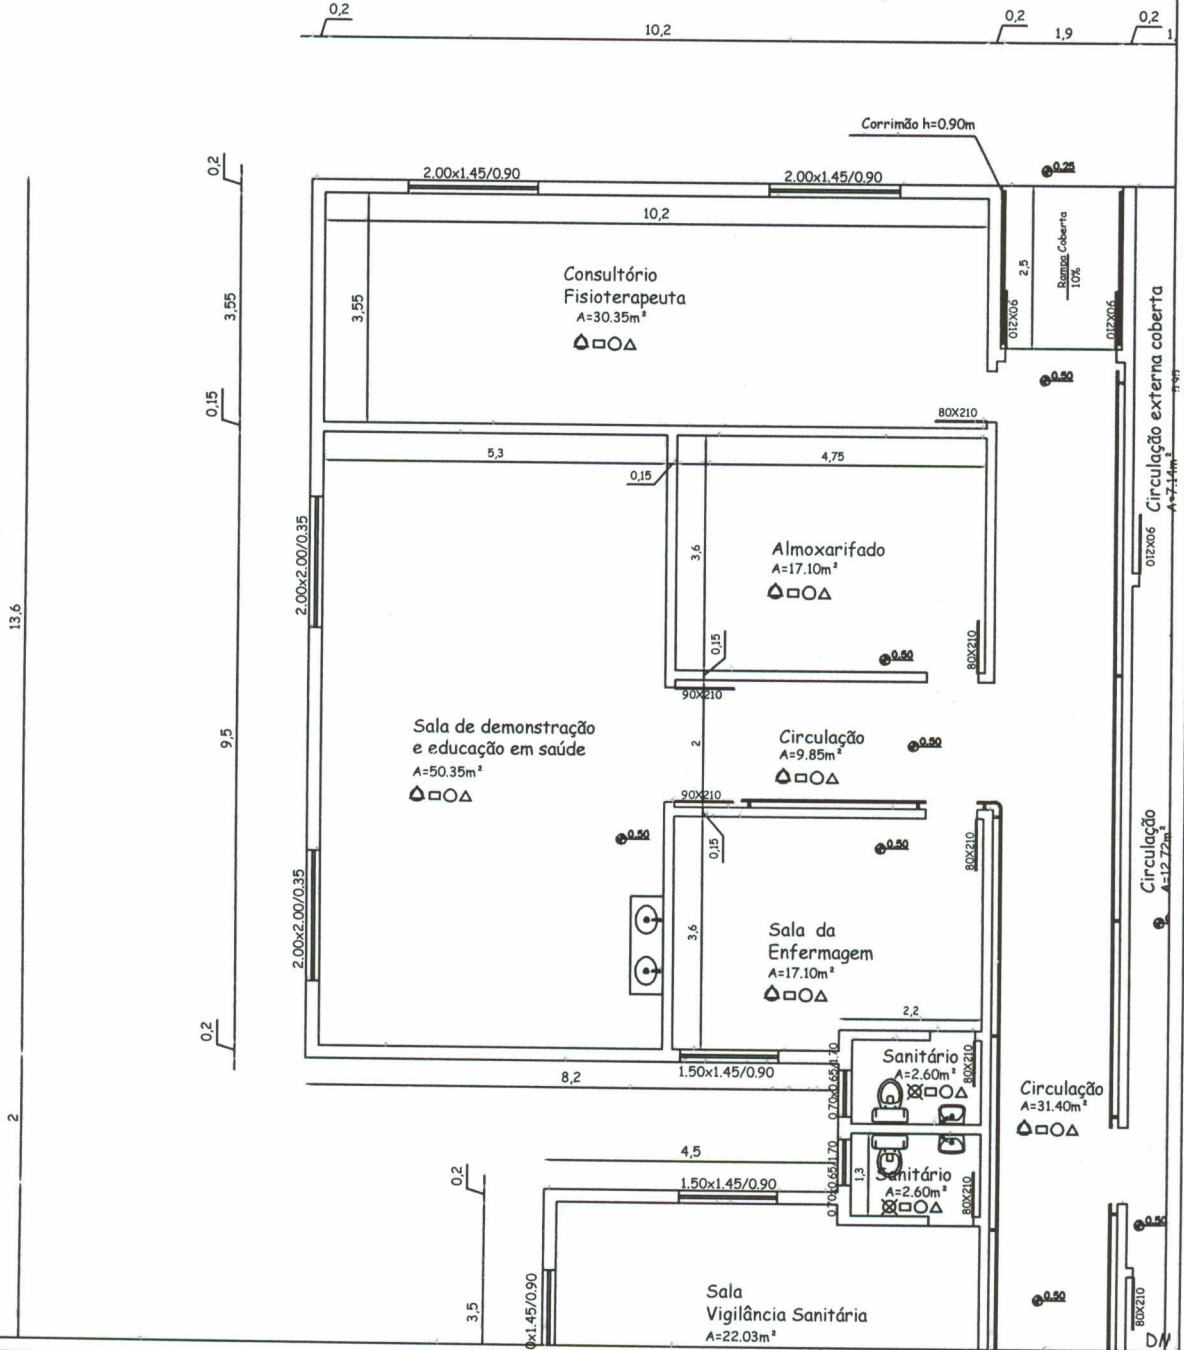

*Alessandra Maioli*  
Alessandra Maioli  
CREA/RS 111718-D

Prefeitura Municipal de Barracão - RS

*Aldir Zanella da Silva*  
Aldir Zanella da Silva  
Prefeito Municipal

Proprietário: Pref. Mun. de Barracão/RS

Projeto: Reforma e ampliação - UBS


Endereço: Barracão - RS

Prancha:

01

Data: 06/10/2021

# Planta baixa Reforma e ampliação

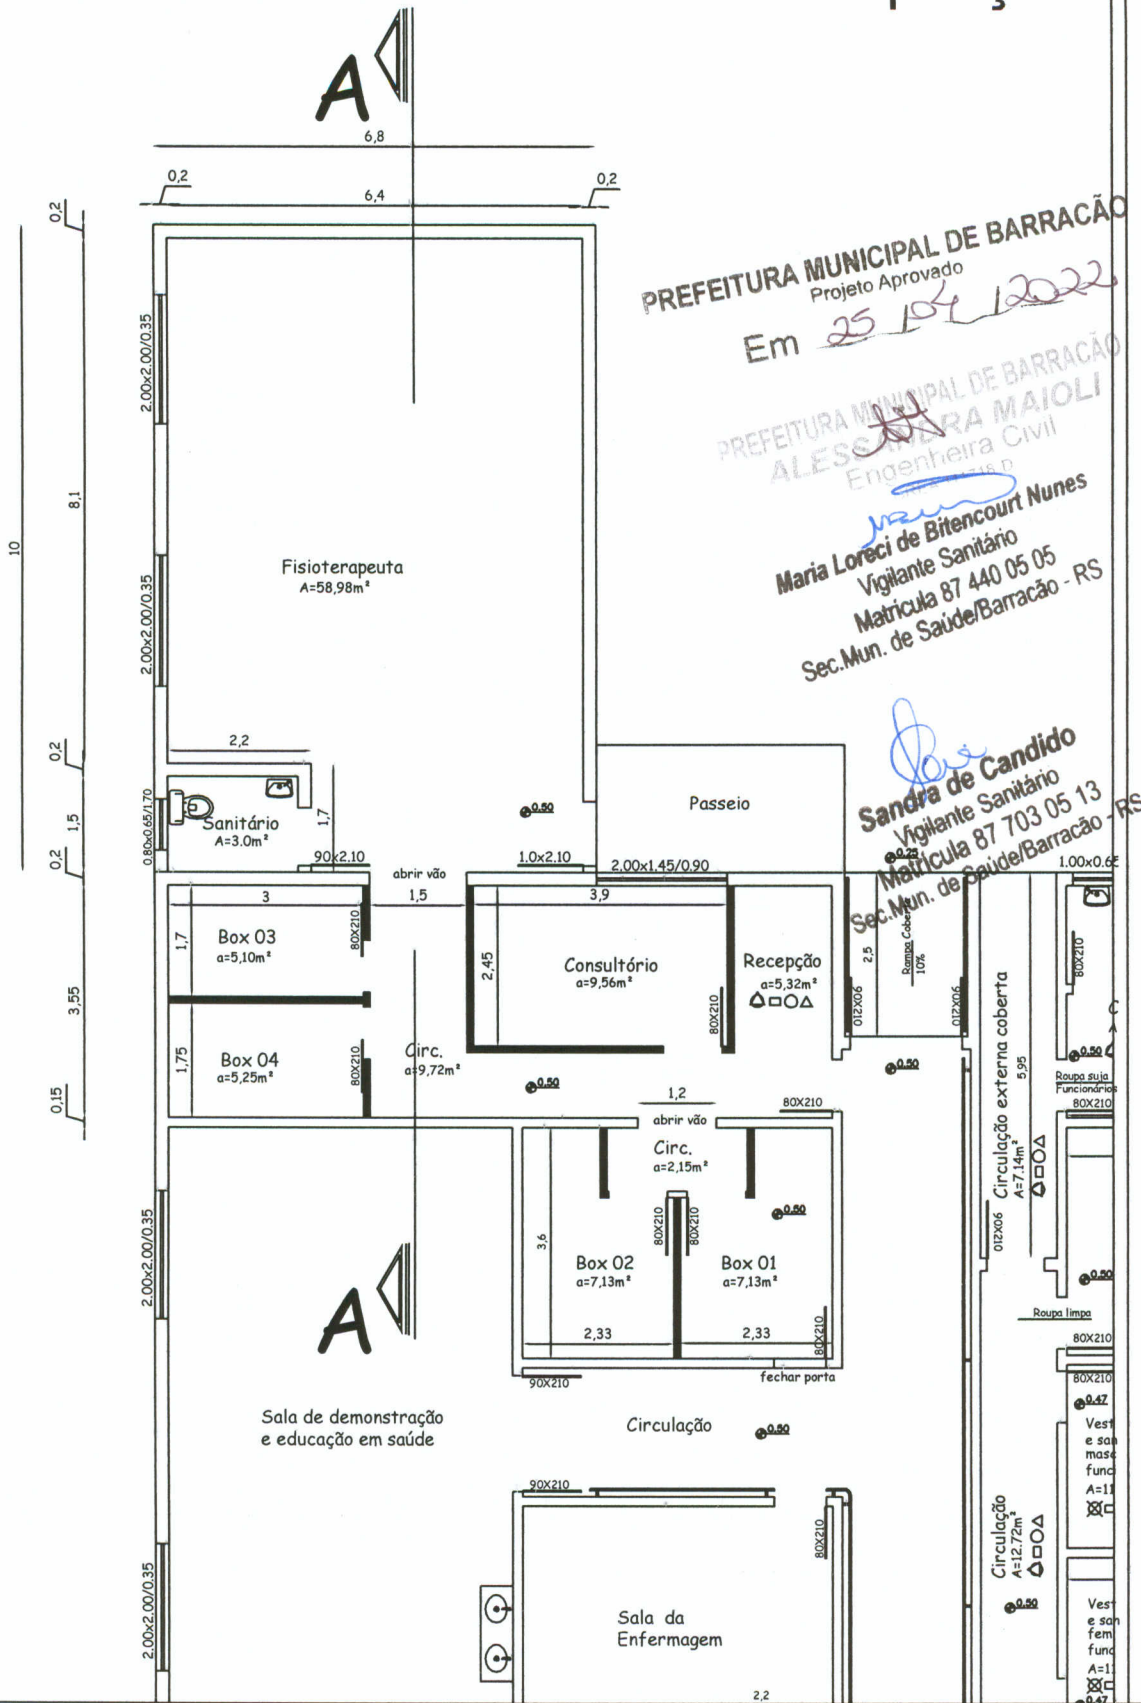

PREFEITURA MUNICIPAL DE BARRAÇÃO  
 Projeto Aprovado  
 Em 25/04/2022

PREFEITURA MUNICIPAL DE BARRAÇÃO  
 ALESSANDRA MAIOLI  
 Engenheira Civil

Maria Loreci de Bitencourt Nunes  
 Vigilante Sanitário  
 Matrícula 87 440 05 05  
 Sec. Mun. de Saúde/Barracão - RS

Sandra de Candido  
 Vigilante Sanitário  
 Matrícula 87 703 05 13  
 Sec. Mun. de Saúde/Barracão - RS

*Alessandra Maioli*  
**Alessandra Maioli**  
 CREA/RS 111718-D

Prefeitura Municipal de Barracão - RS

*Aldir Zanella da Silva*  
**Aldir Zanella da Silva**  
 Prefeito Municipal

Proprietário: Pref. Mun. de Barracão/RS  
 Projeto: Reforma e ampliação - UBS  
 Endereço: Barracão - RS

Prancha: **02**

Data: 06/10/2021


# Planta baixa Reforma e ampliação

Sanitário de Candido  
 Vigilante Sanitário  
 Matrícula 87 703 05 13  
 Sec.Mun. de Saúde/Barracão - RS

PREFEITURA MUNICIPAL DE BARRACÃO  
 Projeto Aprovado  
 Em 25/04/2022

PREFEITURA MUNICIPAL DE BARRACÃO  
 ALESSANDRA MAIOLI  
 Engenheira Civil  
 CREA/RS 111718-D

Maria Loreci de Bitencourt Nunes  
 Vigilante Sanitário  
 Matrícula 87 440 05 05  
 Sec.Mun. de Saúde/Barracão - RS

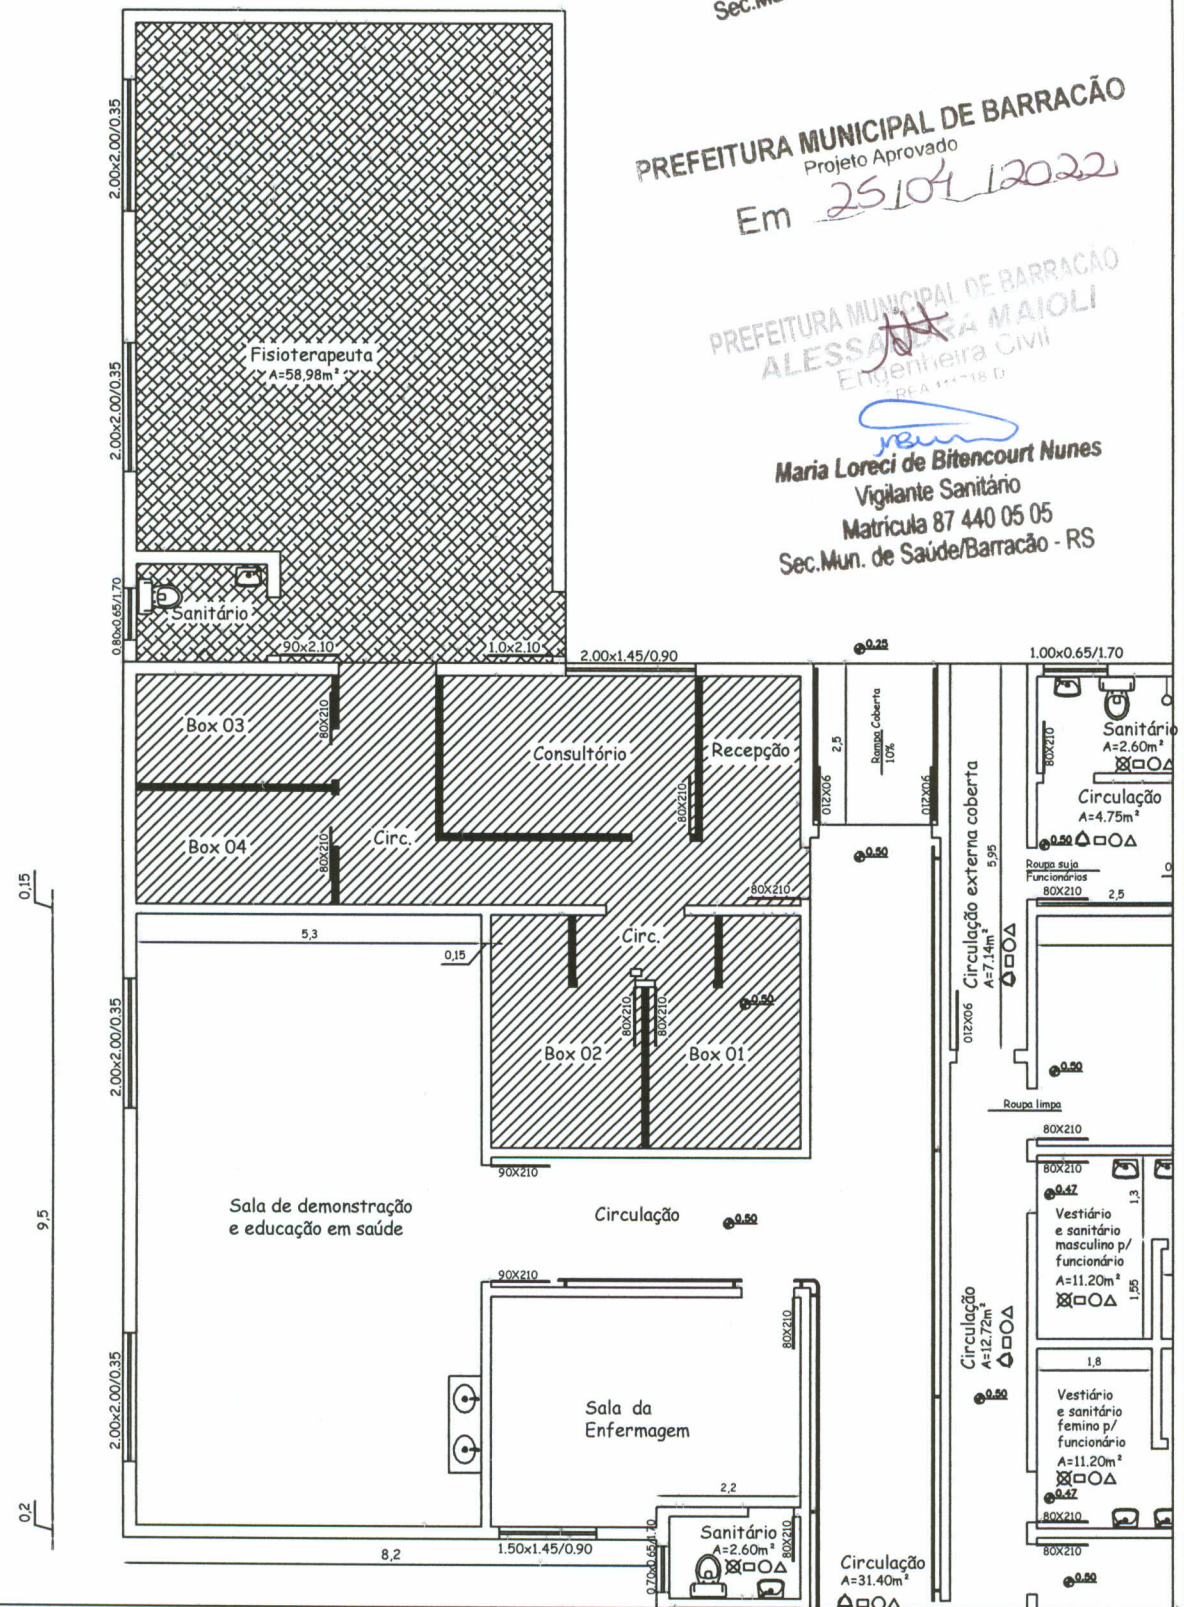

*Alessandra Maioli*  
**Alessandra Maioli**  
 CREA/RS 111718-D

Prefeitura Municipal de Barracão - RS

**Aldir Zanella da Silva**  
 Prefeito Municipal

Proprietário: Pref. Mun. de Barracão/RS  
 Projeto: Reforma e ampliação - UBS  
 Endereço: Barracão - RS

Prancha: **03**

Data: 06/10/2021


PREFEITURA MUNICIPAL DE BARRAÇÃO  
Projeto Aprovado

Em 25/04/2022


PREFEITURA MUNICIPAL DE BARRAÇÃO  
ALESSANDRA MAIOLI  
Engenheira Civil

Maria Loreci de Bitencourt Nunes  
Vigilante Sanitário  
Matricula 87 440 05 05  
Sec. Mun. de Saúde/Barracão - RS

Sandra de Candido  
Vigilante Sanitário  
Matricula 87 703 05 13  
Sec. Mun. de Saúde/Barracão - RS

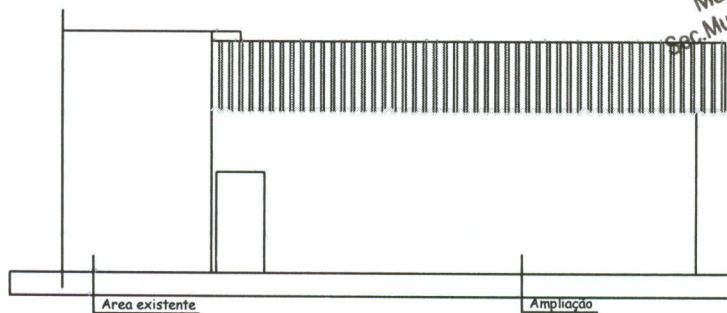

## Fachada da Ampliação

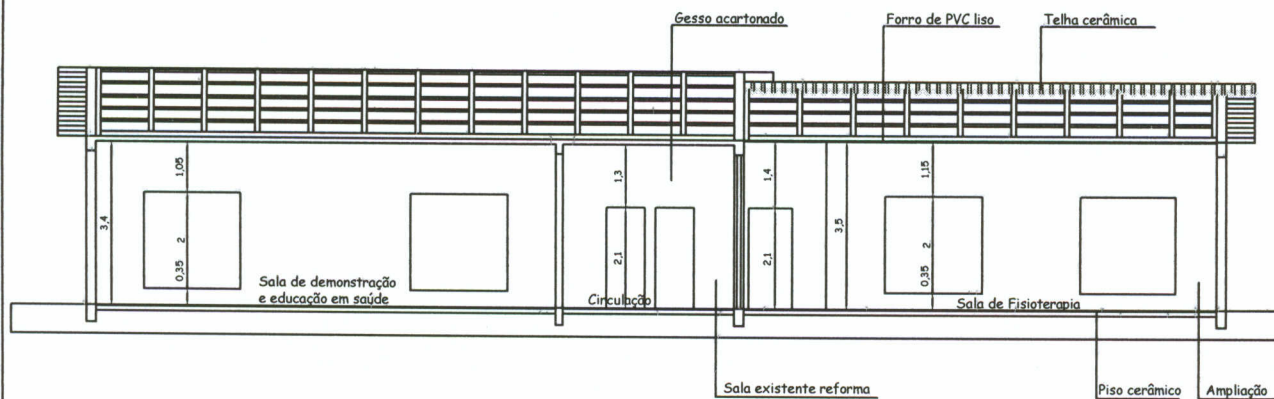

## Corte AA, reforma e ampliação

*Alessandra Maioli*  
Alessandra Maioli  
CREA/RS 111718-D

Prefeitura Municipal de Barracão - RS

*Aldir Zanella da Silva*  
Aldir Zanella da Silva  
Prefeitura Municipal

Proprietário: Pref. Mun. de Barracão/RS

Projeto: Reforma e ampliação - UBS


Endereço: Barracão - RS

Prancha:

04

Data: 06/10/2021

# Planta baixa UBS

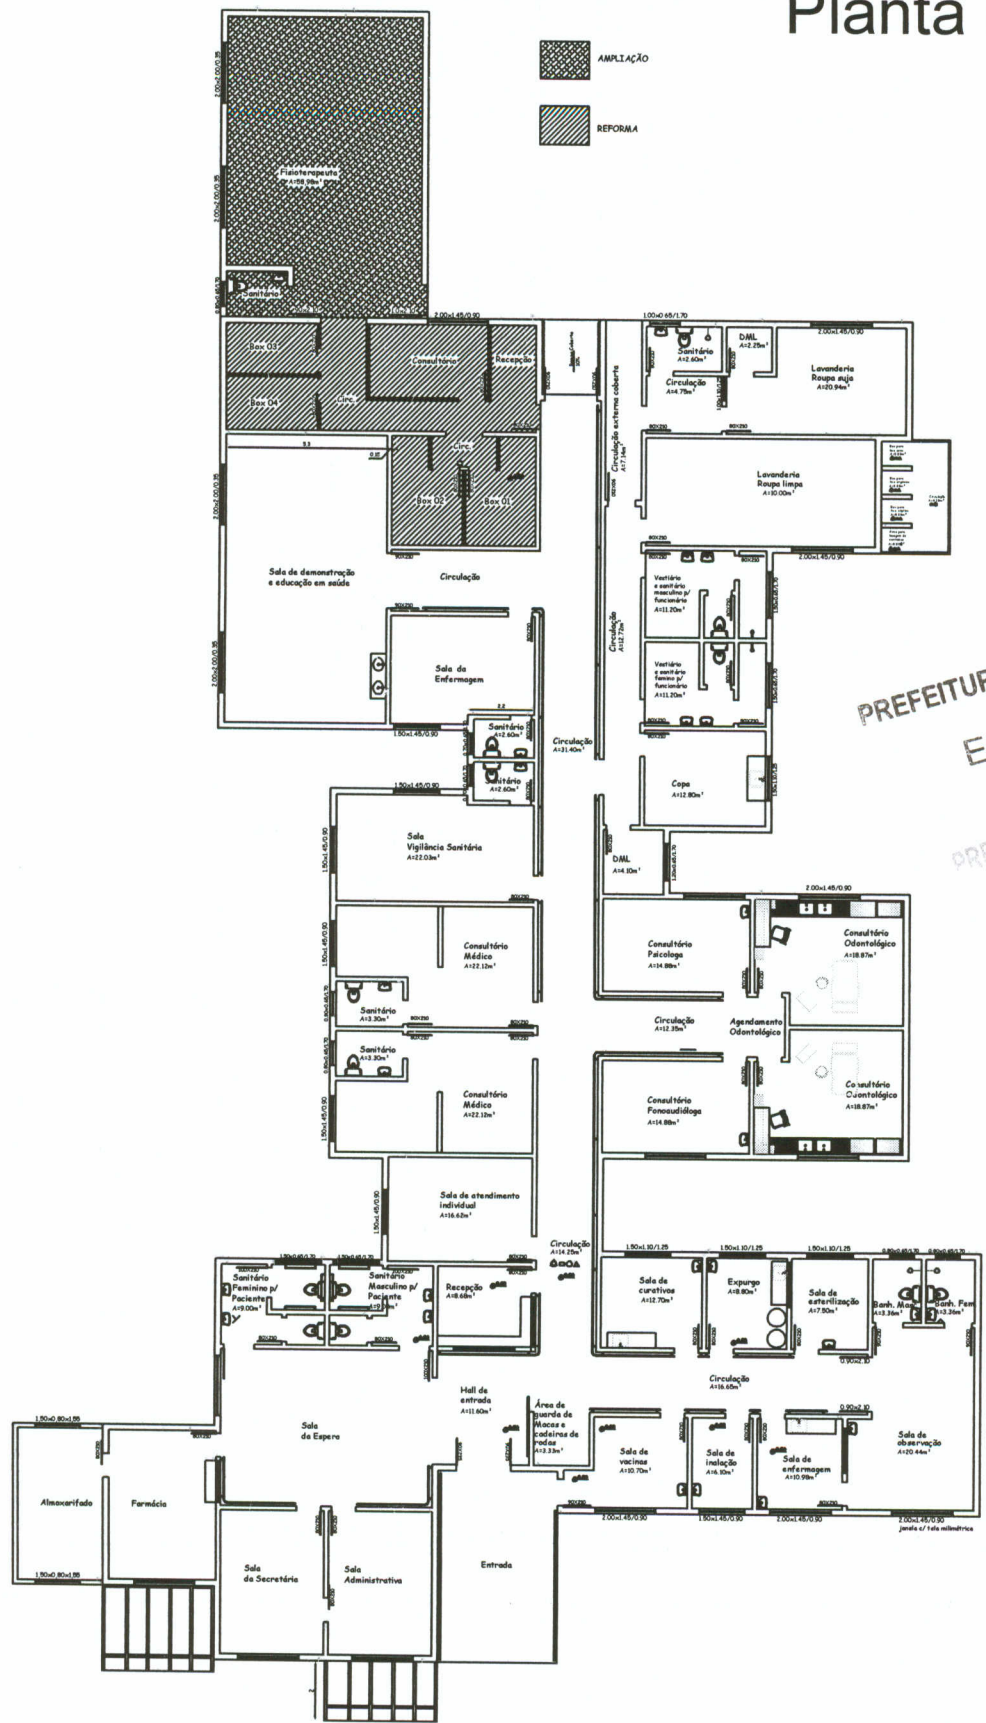

PREFEITURA MUNICIPAL DE BARRAÇÃO  
 Projeto Aprovado  
 Em 25/10/2022

PREFEITURA MUNICIPAL DE BARRAÇÃO  
 ALESSANDRA MAIOLI  
 Engenheira Civil  
 R. S. 1.1.1.15-D

*[Signature]*  
 Maria Loreci de Bitencourt Nunes  
 Vigilante Sanitário  
 Matrícula 87 440 05 05  
 Sec. Mun. de Saúde/Barracão - RS

*[Signature]*  
 Sandra de Candido  
 Vigilante Sanitário  
 Matrícula 87 703 05 13  
 Sec. Mun. de Saúde/Barracão - RS

Alessandra Maioli  
 CREA/RS 111718 -D

Prefeitura Municipal de Barracão - RS

Aldir Zanella da Silva  
 Prefeito Municipal

Proprietário: Pref. Mun. de Barracão/RS  
 Projeto: Reforma e ampliação - UBS  
 Endereço: Barracão - RS

Prancha: **05**


Data: 06/10/2021

Localização

Ginásio

GINÁSIO

BRASÍLIA

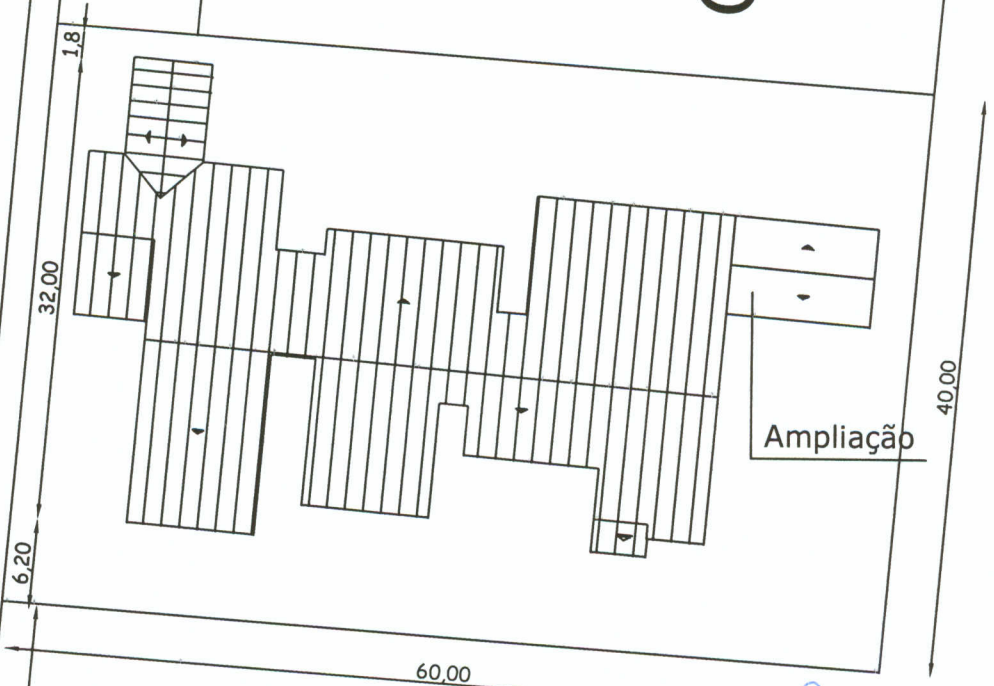

PREFEITURA MUNICIPAL DE BARRAÇÃO  
Projeto Aprovado

Em 25.10.2022

*Sandra de Candido*  
Sandra de Candido  
Vigilante Sanitário  
Matrícula 87 703 05 13  
Sec. Mun. de Saúde/Barracão - RS

PREFEITURA MUNICIPAL DE BARRAÇÃO  
ALESSANDRA MAIOLI  
Engenheira Civil  
CREA/RS 111718-D

*Maria Loreci de Bitencourt Nunes*  
Maria Loreci de Bitencourt Nunes  
Vigilante Sanitário  
Matrícula 87 440 05 05  
Sec. Mun. de Saúde/Barracão - RS

*Alessandra Maioli*  
Alessandra Maioli  
CREA/RS 111718-D

Prefeitura Municipal de Barracão - RS

*Aldir Zanella da Silva*  
Aldir Zanella da Silva  
Prefeito Municipal

Proprietário: Pref. Mun. de Barracão/RS

Projeto: Reforma e ampliação - UBS

Endereço: Barracão - RS

Prancha:

06

Data: 06/10/2021