


PAVIMENTAÇÃO ASFÁLTICA

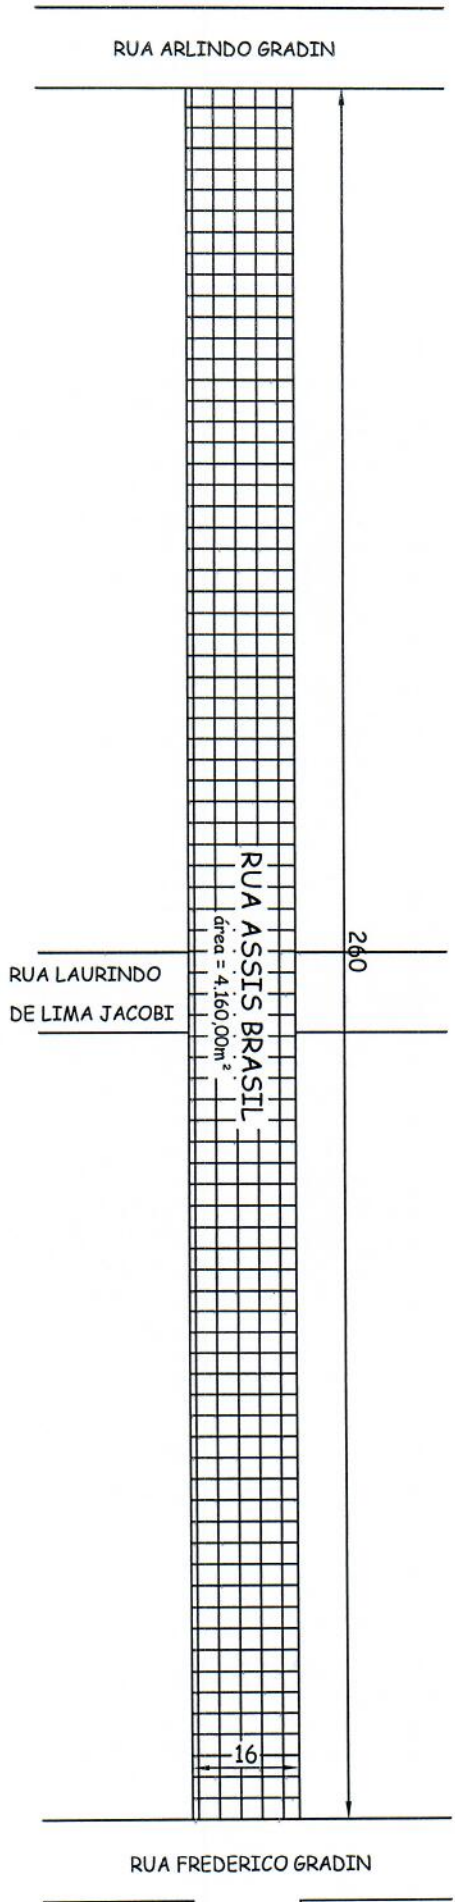

Alessandra Maioli

Eng. Civil

CREA 111718

TÍTULO: Pavimentação asfáltica

OBRA: Rua Assis Brasil - Centro

PROPRIETÁRIO: Pref. Municipal de Barracão

Proprietário:

PREFEITURA MUNICIPAL DE BARRACÃO

Responsável:

ALESSANDRA MAIOLI

Engenheira Civil

CREA 111718-D

Data:

dezembro
2017


Escala:

Área Total

Preço:

A1

SINALIZAÇÃO

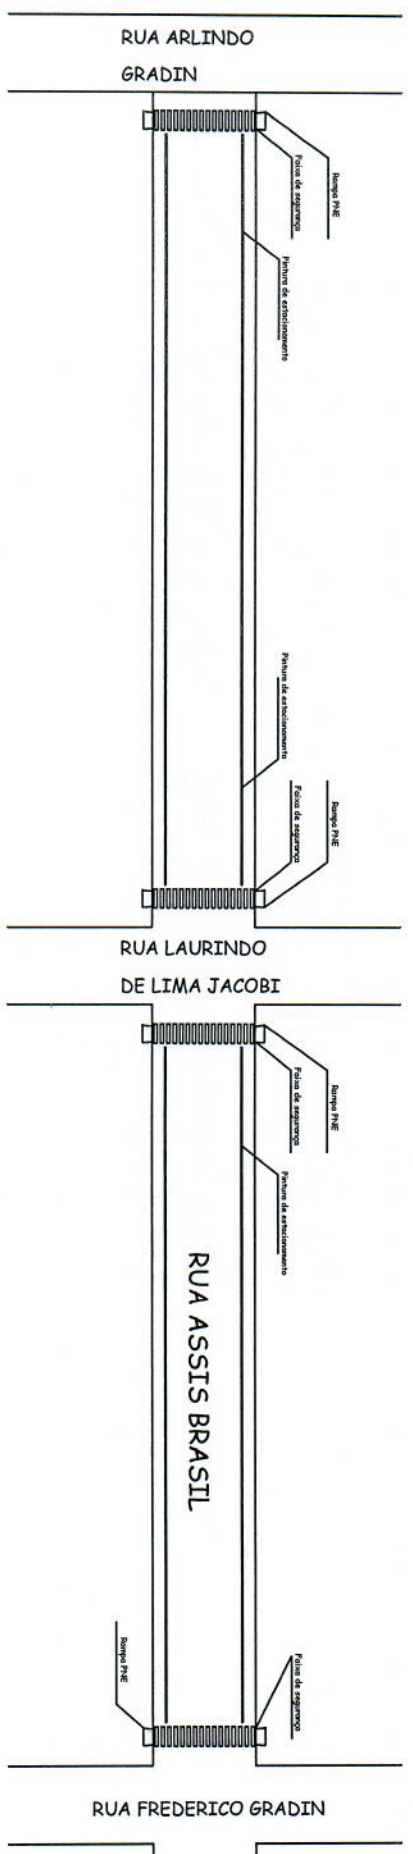



Alessandra Maioli
Eng. Civil
CREA 111718

PREFEITURA MUNICIPAL DE BARAÇÃO
Proprietária
ALESSANDRA MAIOLI
Engenheira Civil
CREA 111718-D

TÍTULO: Pavimentação asfáltica
OBRA: Rua Assis Brasil - Centro
PROPRIETÁRIO: Pref. Municipal de Baraço

Data: dezembro 2017
Escala:
Área Total:
Folha: A2

SEÇÃO TRANSVERSAL

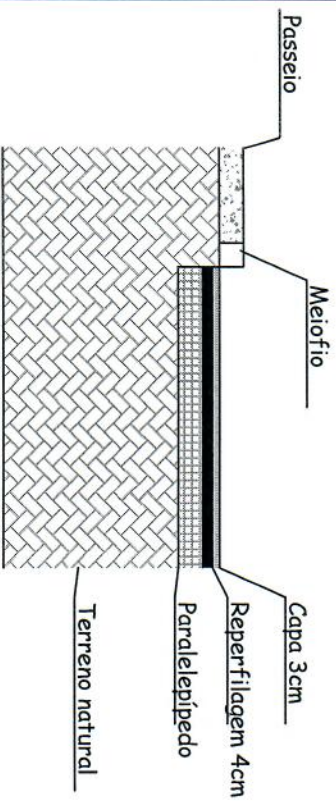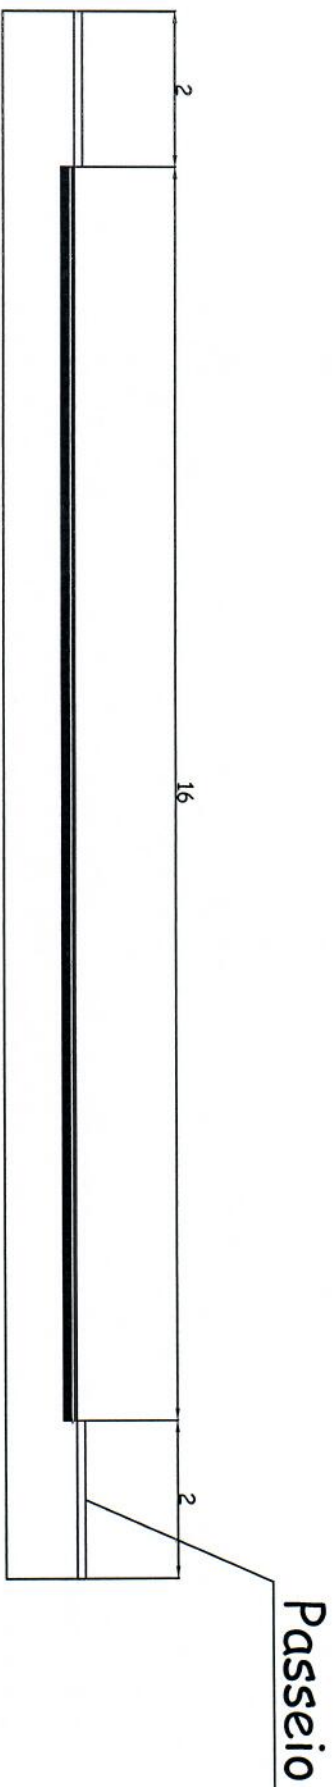

Alessandra Maioli

Eng. Civil
CREA 111718


TÍTULO: Pavimentação asfáltica
OBRA: Rua Assis Brasil - Centro
PROPRIETÁRIO: Pref. Municipal de Barracão


Proprietário: **PREFEITURA MUNICIPAL DE BARRACÃO**
Responsável: **ALESSANDRA MAIOLI**
Engenheira Civil
CREA 111718-D

Assinatura: 
Data: dezembro 2017
Escala:

Área Total
A3

ROTA DE ACESSIBILIDADE

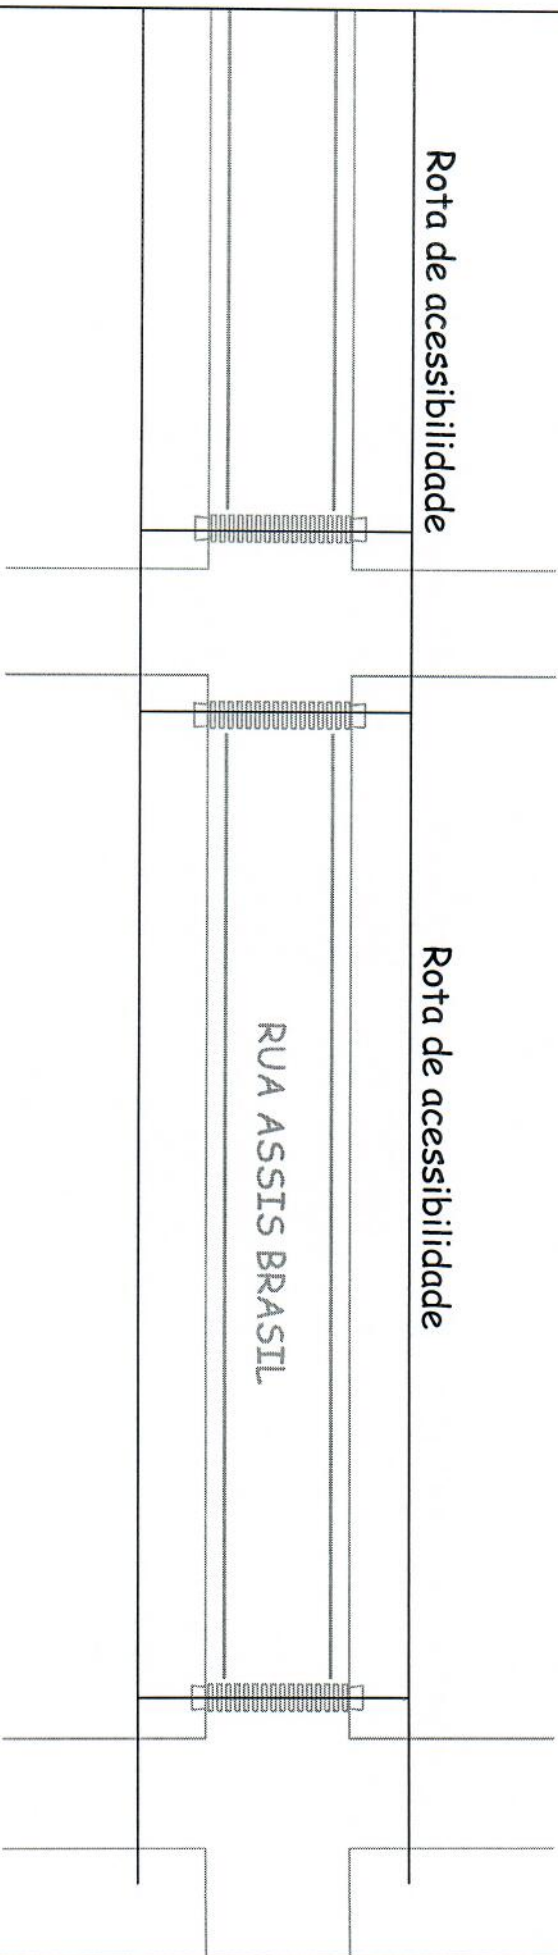




Alessandra Maioli
Eng. Civil
CREA 111718

PREFEITURA MUNICIPAL DE BARRAÇÃO
ALESSANDRA MAIOLI
Engenheira Civil
CREA 111718-D

DATA: dezembro 2017
ESCALA:
ÁREA TOTAL:
FRENTE:
A4

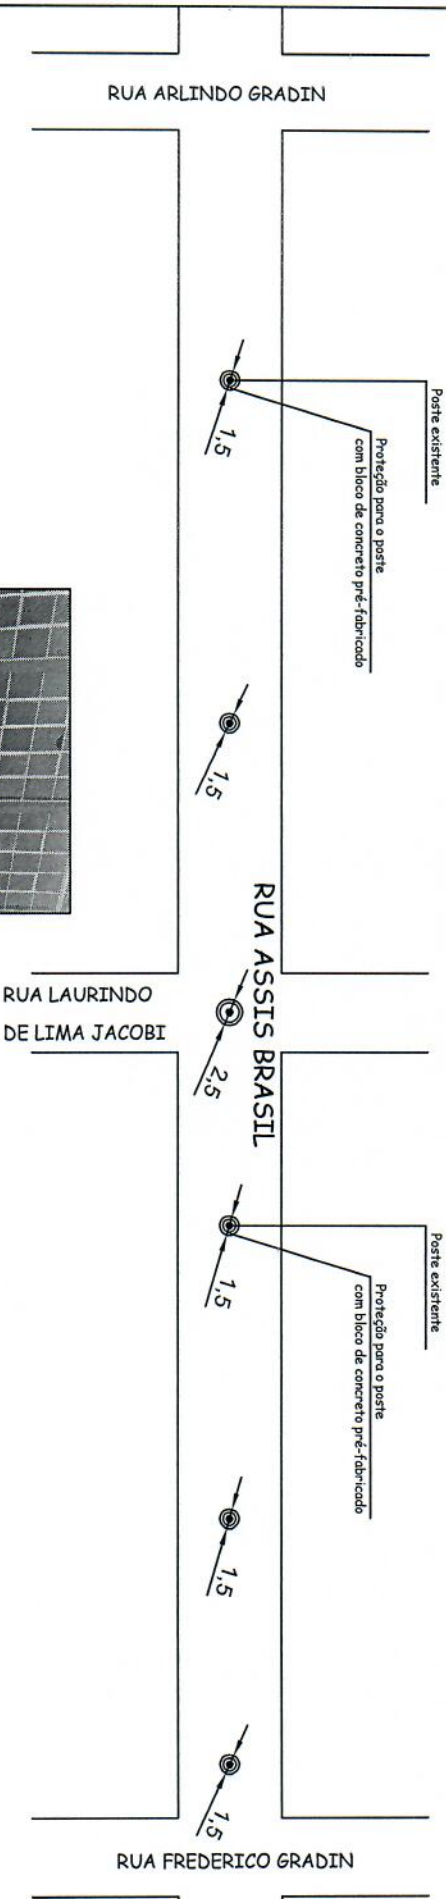Proteção para postes existentes






Alessandra Maioli
Eng. Civil
CREA 111718

PROFESSORA MAIOR DE BARAÇÃO
Proprietária Responsável: **ESSANDRA MAIOLI**
Engenheira Civil
CREA 111718-D

TÍTULO: Pavimentação asfáltica
OBRA: Rua Assis Brasil - Centro
PROPRIETÁRIO: Pref. Municipal de Barraçao

Data:	dezembro
Ano:	2017
Folha:	A5
Área Total:	

PERIL LONGITUDINAL

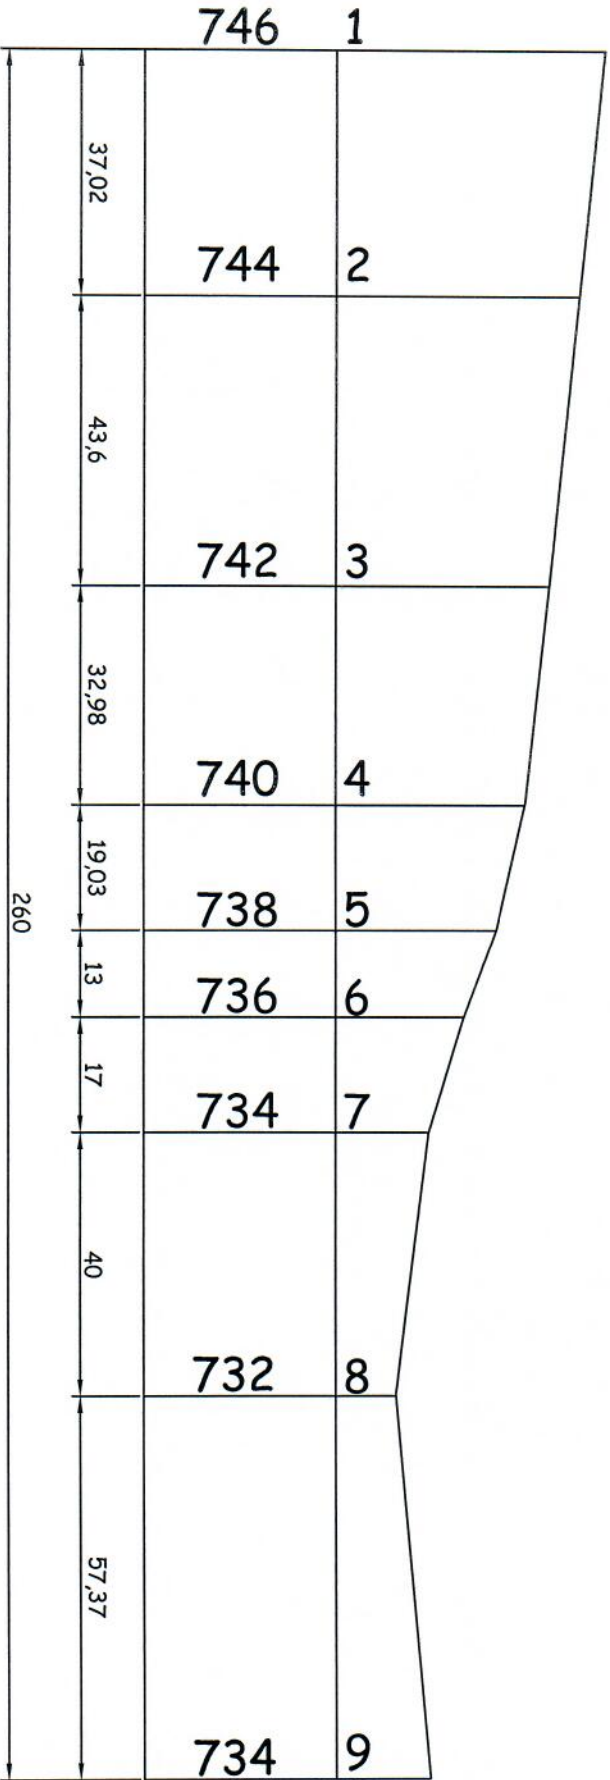

Alessandra Maioli
Eng. Civil
CREA 111718

TÍTULO: Pavimentação asfáltica
OBRA: Rua Assis Brasil - Centro
PROPRIETÁRIO: Pref. Municipal de Barracão

Proprietário: **MUNICÍPIO DE BARRACÃO**
Referência: **SANDRA MAIOLI**
Engenheira Civil
CREA 111718-D

Date: dezembro 2017
Fundo:
Área Total:
Fundo:
A6