


- CAIXA DE DISTRIBUIÇÃO
- LUMINÁRIO DE LED 50X50 EMBUTIDA NO FORO BRANCA COM VIDRO
- ARANDELA NA PAREDE COR BRANCA COM VIDRO

- PONTO DE INTERRUPTOR SIMPLES COM TOMADA
- PONTO DE INTERRUPTOR TRIPLO
- PONTO PARA TOMADA 1φ - 0,30m.

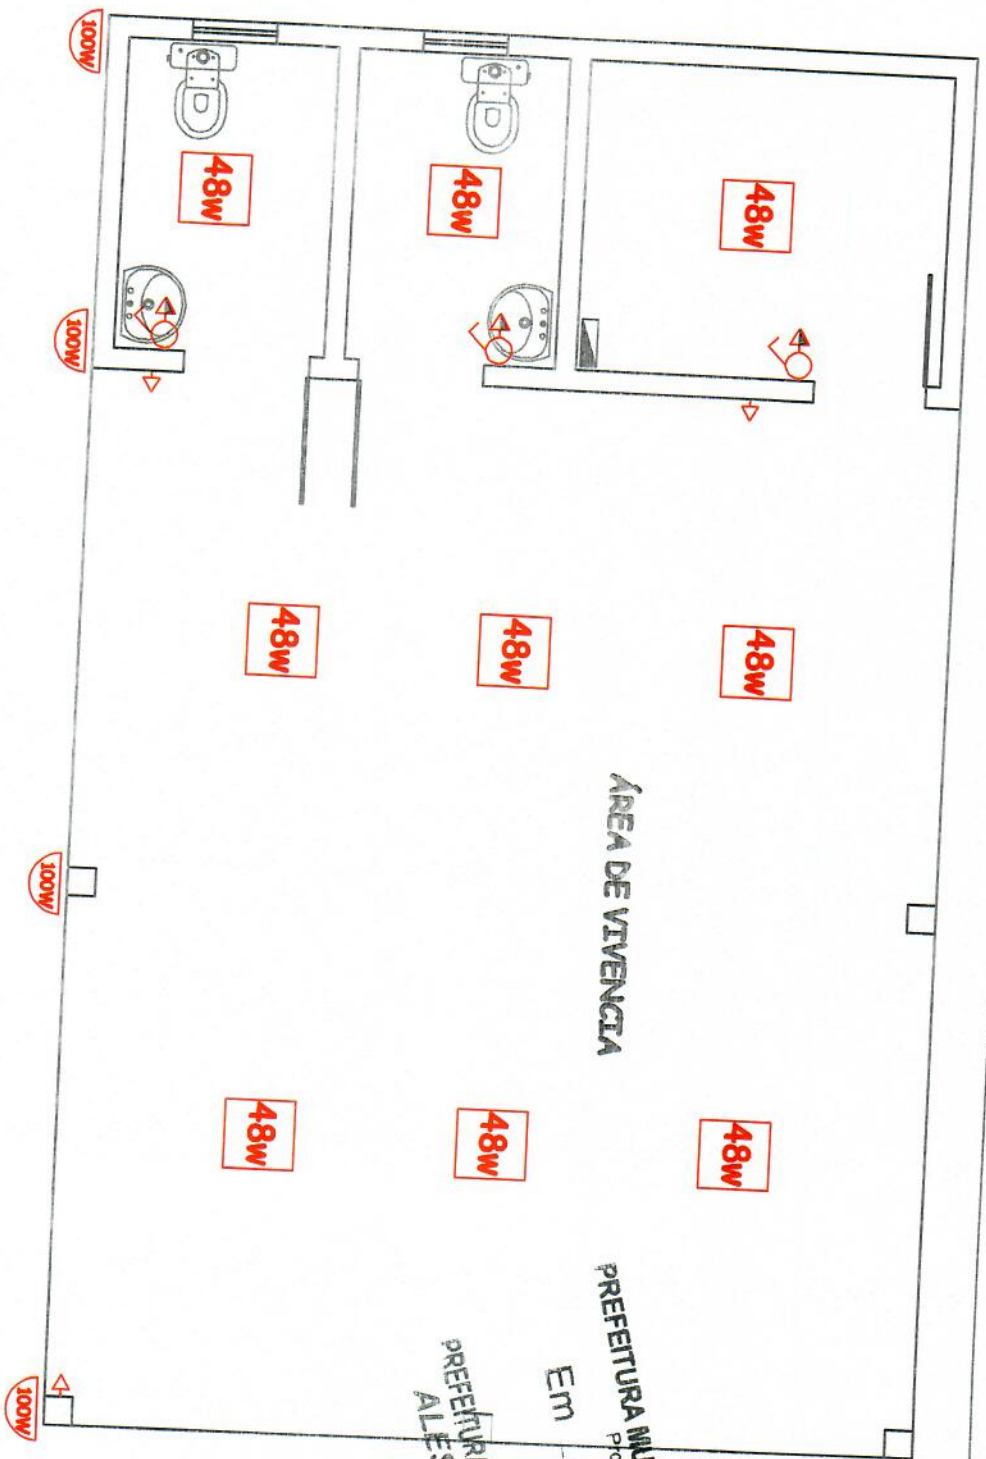

ÁREA DE VIVÊNCIA

PREFEITURA MUNICIPAL DE BARBACENA
Projeto Aprovado
07.102.15

Em
PREFEITURA MUNICIPAL DE BARBACENA
ALESSANDRA MAIOLI
Engenheira Civil
CREA 117718-D

PLANTA BAIXA - PONTOS FOROZ/TELEFONE/INTERNET

TÍTULO: Acidente da Saúde
OBRA: Construção
PROPRIETÁRIO: Pref. Municipal de Barbacena
Representante:
ALESSANDRA MAIOLI
Eng. Civil
CREA 117718

PREFEITURA MUNICIPAL DE BARBACENA
ALESSANDRA MAIOLI
Engenheira Civil
E01

CREA 117718-D