

Av. Brasília





RUA FREDERICO GRADIN

RUA ASSIS BRASIL

RUA JOSÉ MENDES

PAVIMENTAÇÃO ASFÁLTICA

Lagrado Público

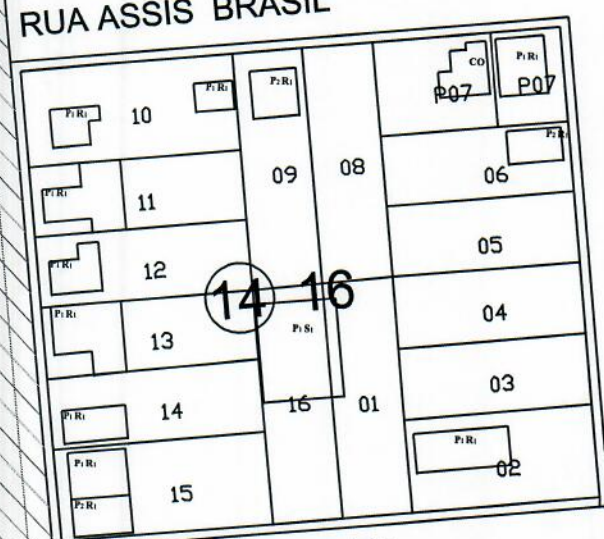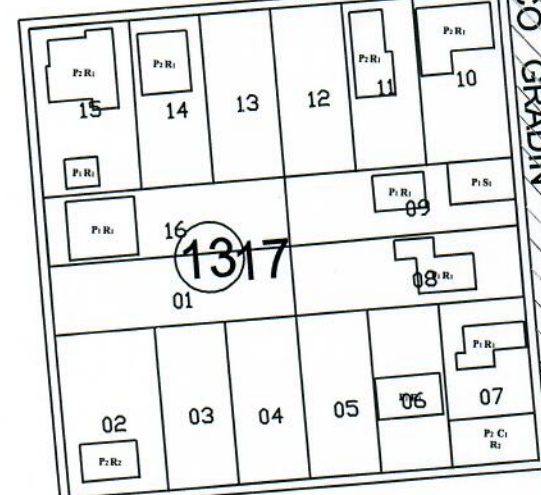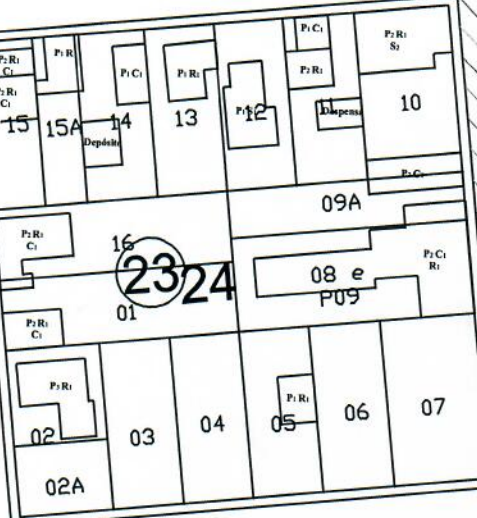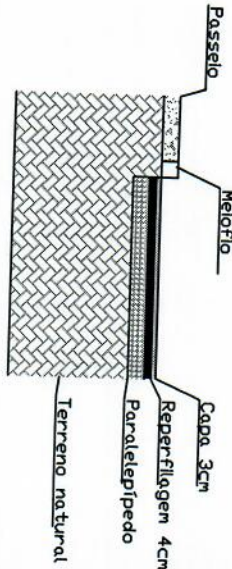

Alessandra Maioli  
Eng. Civil  
CREA 111718


TÍTULO Pavimentação asfáltica  
OBRAS Rua FREDERICO GRADIN - Centro  
PROPRIETÁRIO: Pref. Municipal de Barraão

Proprietário: PREFEITURA MUNICIPAL DE BARRAÃO


Responsável: Engenheiro Civil

Data: AGOSTO 2019  
 Escala:  
 Área Total:  
 Planta: A1

Av. Brasília

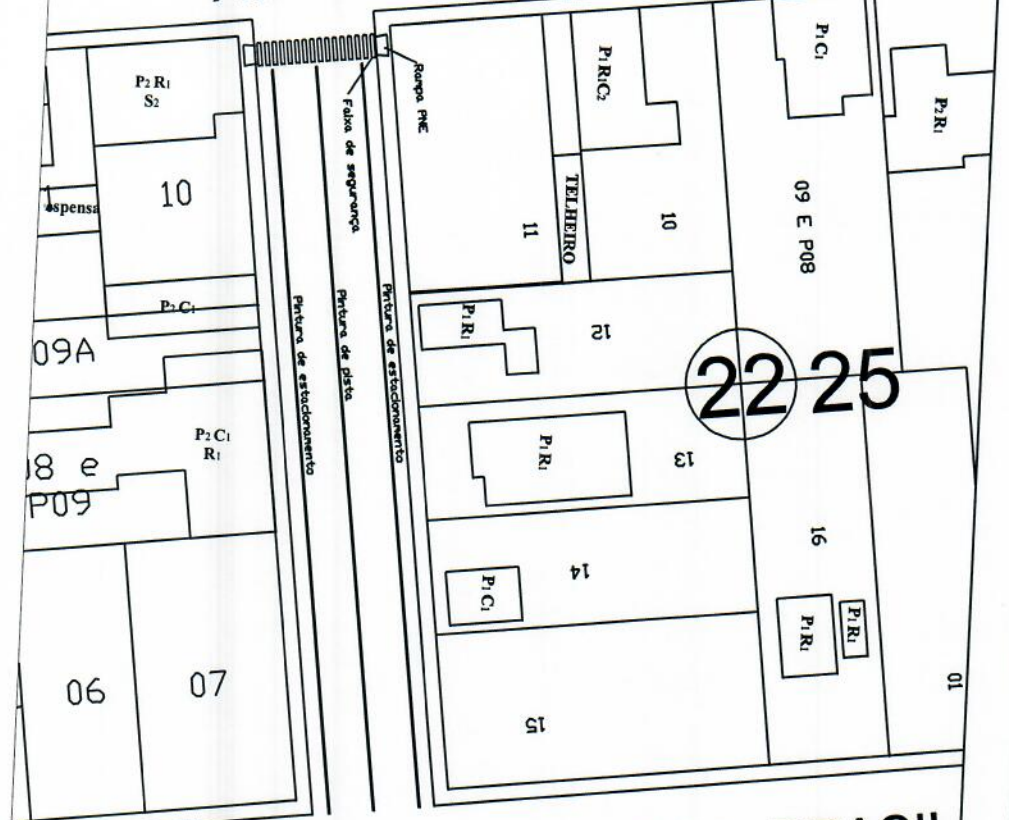

RUA ASSIS BRASIL

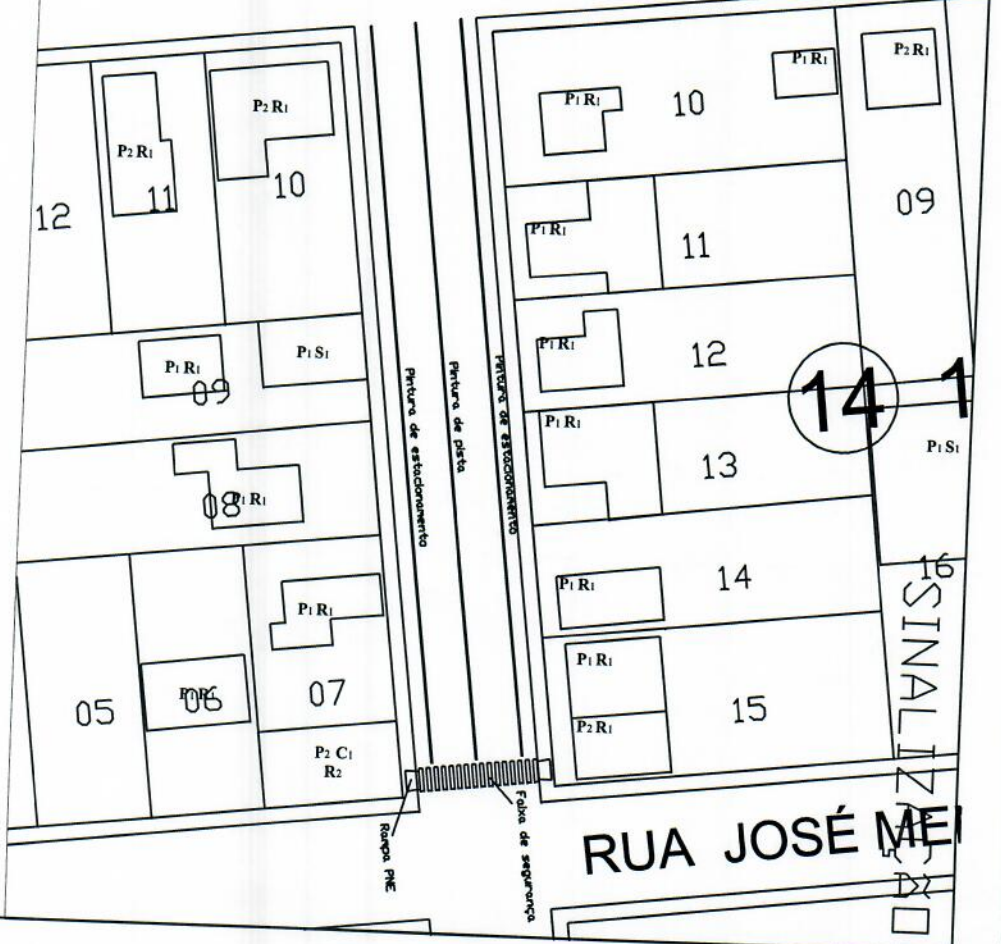

RUA JOSÉ MELO



Alessandra Maioli

Eng. Civil  
CREA 111718


TÍTULO: Pavimentação asfáltica  
OBRA: Rua Frederico Gradin - Centro  
PROPRIETÁRIA: Pref. Municipal de Barraqueia

PREFEITURA MUNICIPAL DE BARRAQUEIA

Proprietário: **ALESSANDRA MAIOLI**  
Engenheira Civil

Responsável: CREA 111718-D

Data: AGOSTO 2019  
Escala:  
Área Total:  
Prancha: A2

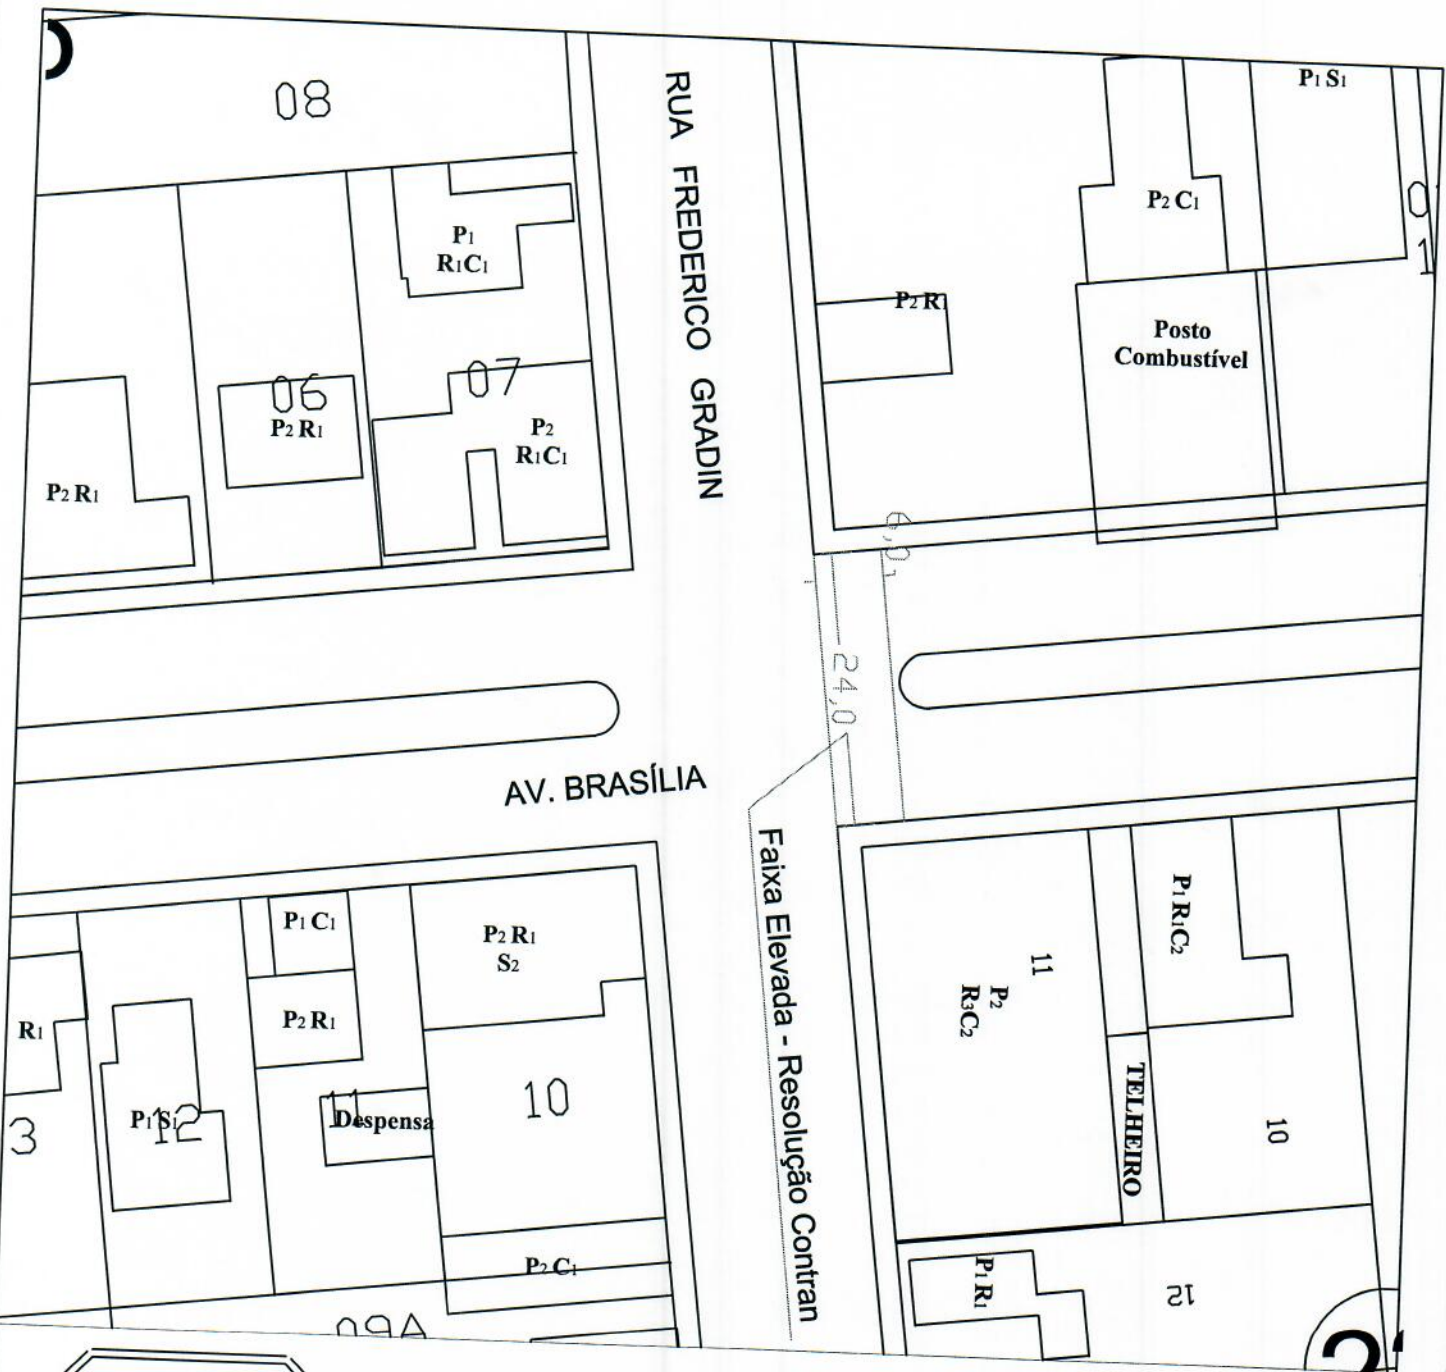

**OBRA: FAIXA ELEVADA**  
 PROPRIETÁRIO: Pref. Municipal de Barracão

Responsável Técnico:  
**Alessandra Maioli**  
 Engenheira Civil



CREA 111718

Data: AGOSTO 2019  
 Escala: 1:500  
 Área Total: A3

Prefeitura Municipal de Barracão  
 Responsável: S. SANDRA MAIOLI  
 Engenheira Civil

CREA 111718-D

**RUA ALIPIOT DE MIDA**  
(065)

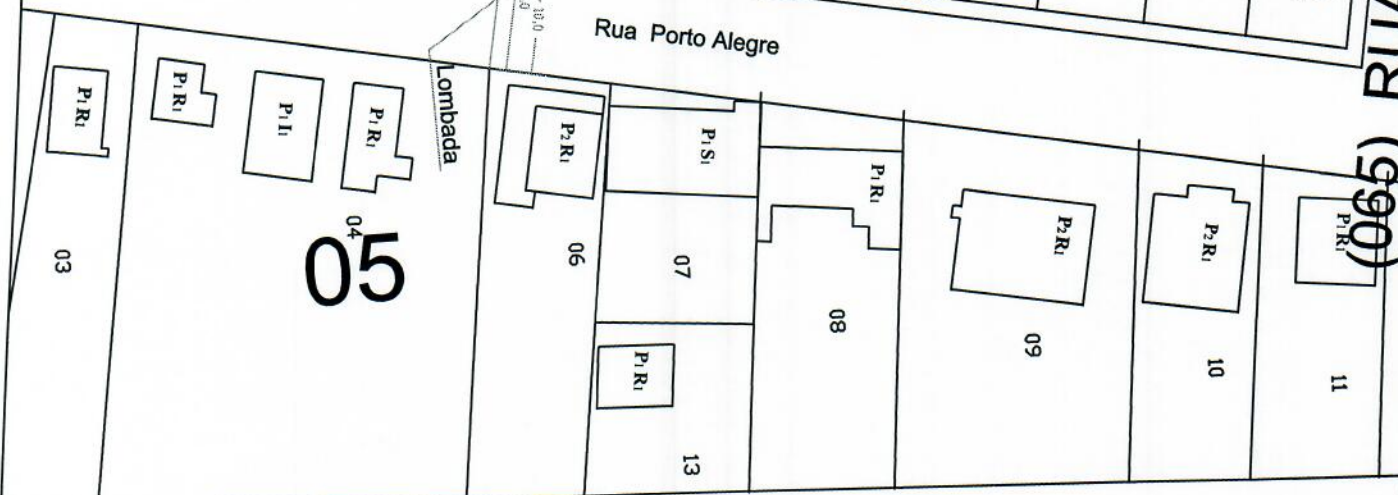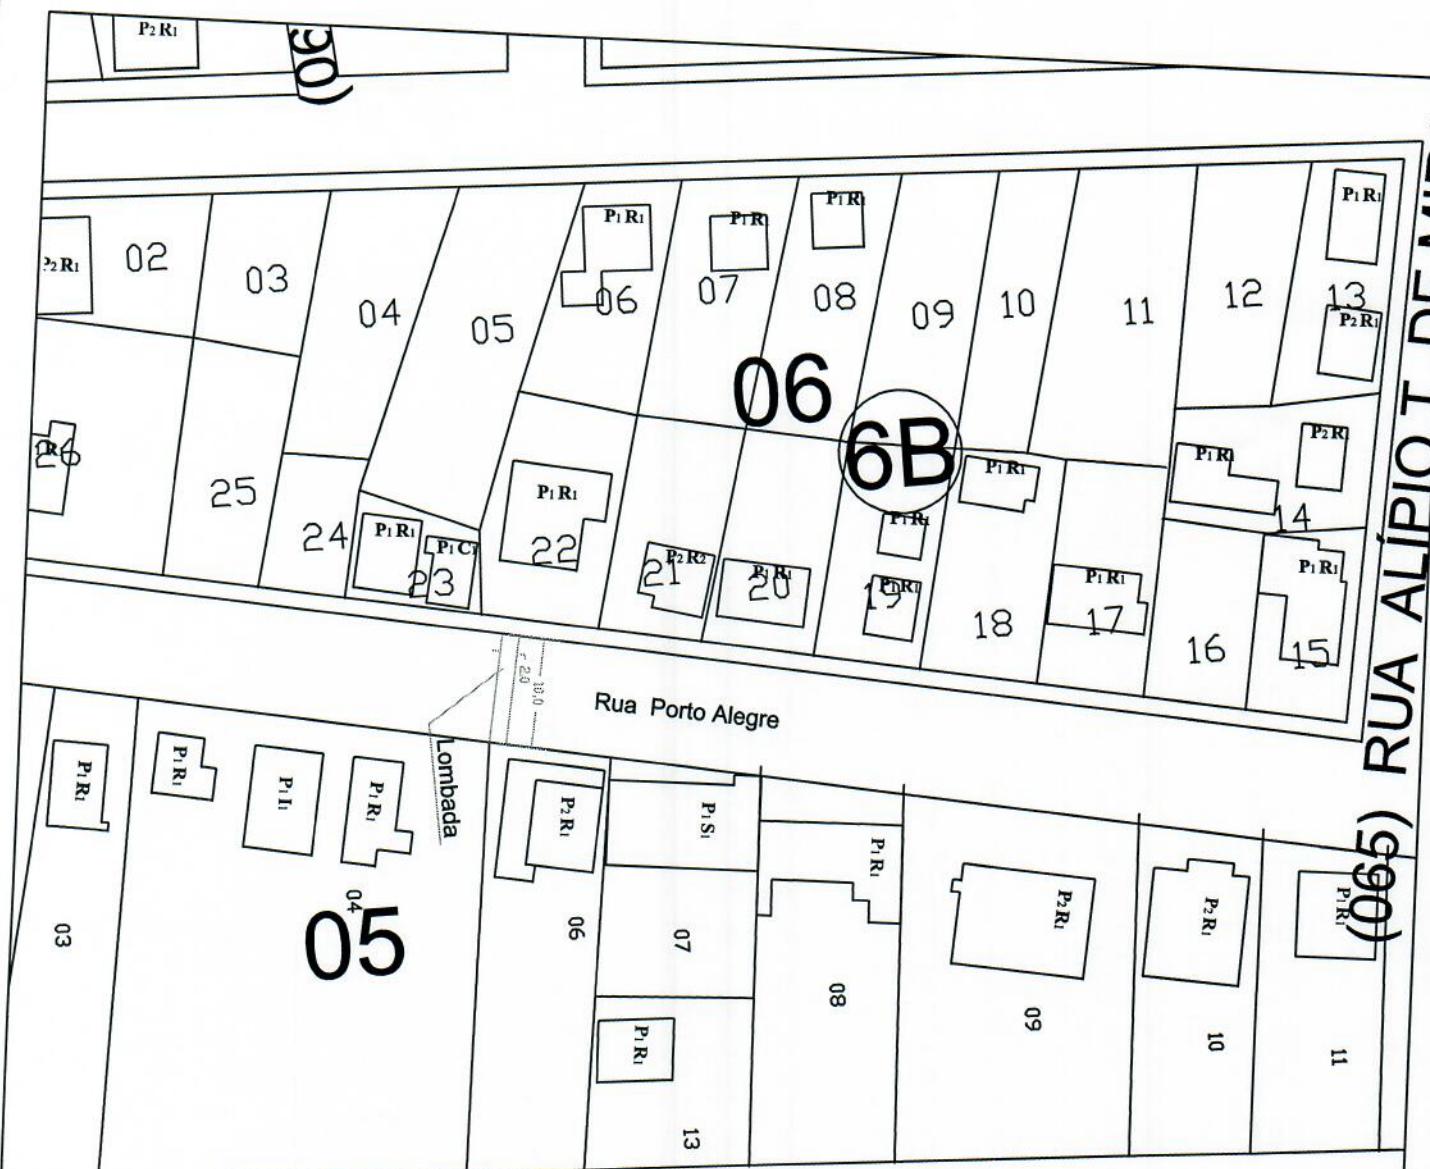

  
**Alessandra Maioli**  
 Eng. Civil  
 CREA 111718

DBRAI Lombada  
 PROPRIETÁRIO: Pref. Municipal de Barra do Rio Branco

Engenharia Municipal de Barra do Rio Branco  
 Responsável: **SSANDRA MAIOLI**  
 Engenheira Civil

Data: AGOSTO 2019  
 Escala:  
 Área Total:  
 Prancha: A4  
 CREA 111718-D

nteiro

# AV. BRASÍLIA

P1 R1

35,00  
Tachão e pintura

12,0  
Calotas



Poste

# 17

# MENDES

Calota e pintura

4  
4,12  
1  
9,0  
Calotas

P1 R1

Calota e pintura

7,0  
4,12  
4  
Calotas

F



**Alessandra Maioli**  
Eng. Civil  
CREA 111718

OBRA: SINALIZAÇÃO ENTRADA B. URUGUAI  
PROPRIETÁRIO: Pref. Municipal de Barração

Proprietário: **MUNICÍPIO DE BARRAÇÃO**  
Responsável: **ALESSANDRA MAIOLI**  
Engenheira Civil

CREA 111718-D

Data: AGOSTO 2019

Escala:

Área Total:

Preço:

# A5

RS343

22

23

10.0  
Calotas

RUA PORTO ALEGRE



Alessandra Maioli

Eng. Civil

CREA 111718

DBRA: Calotas Bairro Uruguai  
PROPRIETÁRIO: Pref. Municipal de Barra do Uruguai

Proprietário: PREFEITURA MUNICIPAL DE BARRA DO URUGUAI

Responsável: ALESSANDRA MAIOLI

Engenheira Civil

CREA 111718-D

Data:

AGOSTO

2019

Escala:

Área Total:

Prancha:

A6

RUA ARLINDO GRADIN

PRAÇA

16,0 Calotas

P1 R1

P08

P09

14

13

12

P2 R1

P1 R1

P11

P2 R2 S1

P11

10

P1 R1

P09

P1 R1

P09

DBRA Calotas Rua Arlindo Gradin  
PROPRIETARIO: Pref. Municipal de Barracão



Alessandra Maioli  
Eng. Civil  
CREA 111718

Proprietário  
PREFEITURA MUNICIPAL DE BARRAÇÃO  
Responsável  
ALESSANDRA MAIOLI  
Engenheira Civil  
Data: AGOSTO 2019  
Escala:  
Prancha:  
A7