


PAVIMENTAÇÃO


 Reperfilagem - 4cm - 1680m²

55



Quantidade:
 Linha de eixo - $104 \times 0,12 \times 2 = 24,96 \text{m}^2$
 Faixa de segurança - $(16 \times 4) / 2 = 32 \times 2 = 64 \text{m}^2$
 Marcação meio fio - $40 \times 0,20 = 8 \text{m}^2$
 Total = 96,96m²


A1

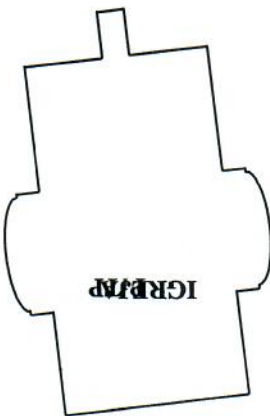

RUA NAPOLEÃO FERREIRA

16

104



Alessandra Maioli
 Eng. Civil
 CREA 111718

TÍTULO: Pavimentação asfáltica
 OBRA: Rua Napoleão Ferreira
 PROPRIETÁRIO: Pref. Municipal de Barracão


Proprietário:
PREFEITURA MUNICIPAL DE BARRAÇÃO
 Responsável:
ALESSANDRA MAIOLI
 Engenharia Civil

CREA 111718-D


Data	Agosto 2020
Escala	
Área Total	
Folha	A1

PAVIMENTAÇÃO

Reperfilagem - 4cm - 8.000m²

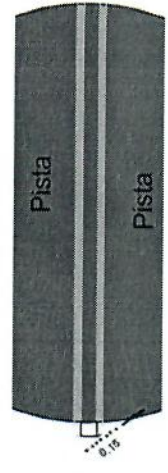

Quantidade:
Linha de eixo-442x0,12x2=106,08m²

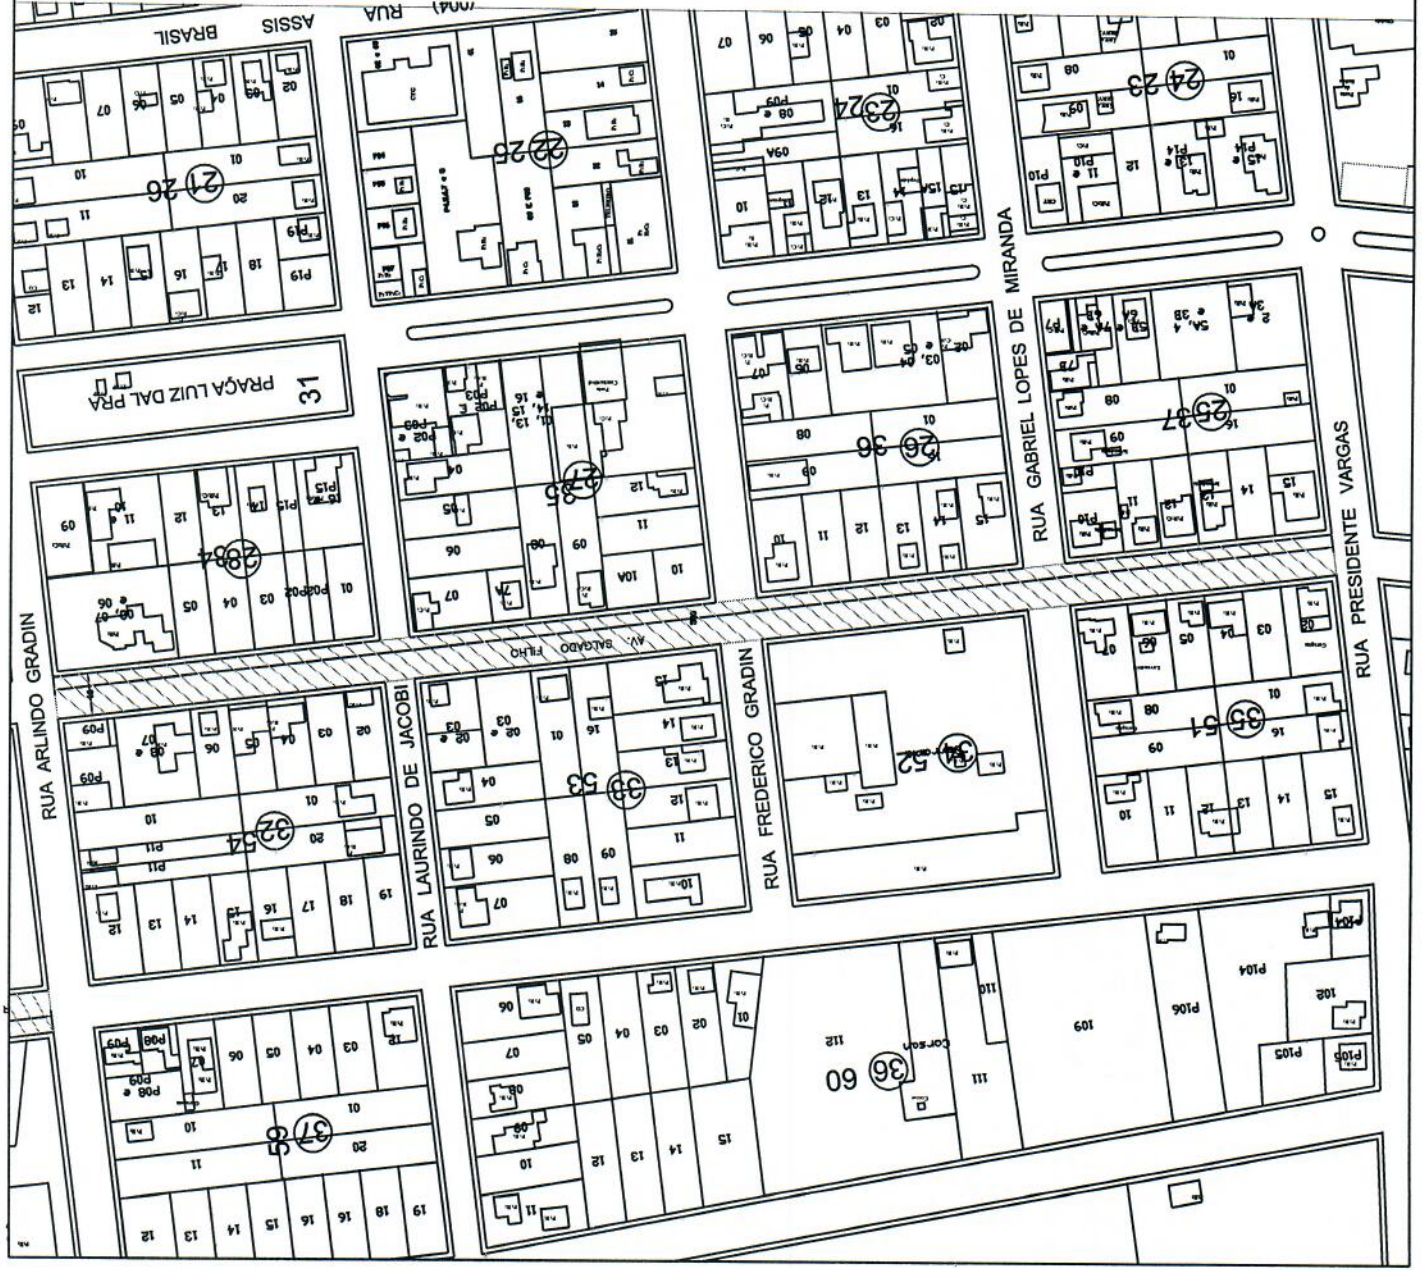



Alessandra Maioli
Eng. Civil
CREA 111718

De fev
agosto
2020

Escritor

Área Total

Pranchas

A2

TÍTULO: Pavimentação asfáltica
OBRA: Av. Salgado Filho
PROPRIETÁRIO: Pref. Municipal de Barracão

Proprietário: **PREFEITURA MUNICIPAL DE BARRACÃO**
Resposta: **ALESSANDRA MAIOLI**
Engenheira Civil
CREA 111718-D