


DRENAGEM

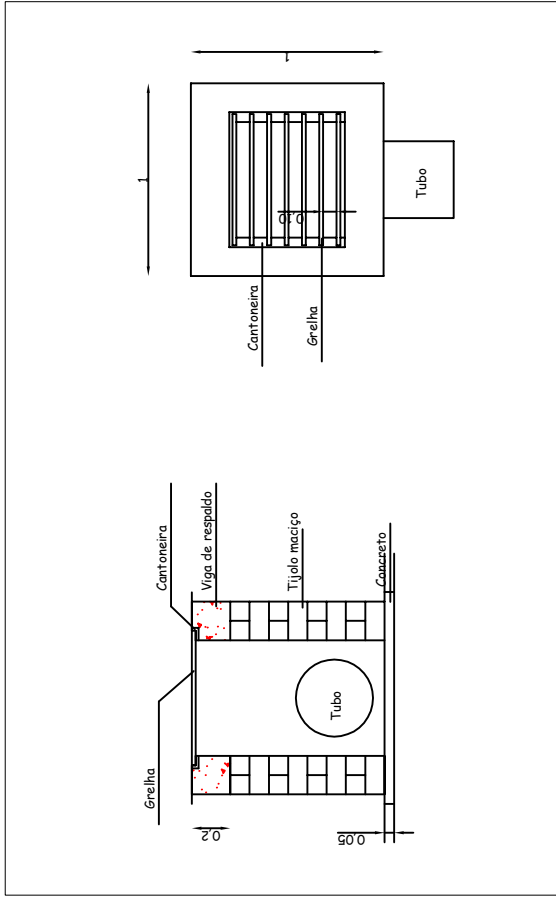

CP - caixa projetada



CE - caixa existente

✓ Tubo - diâmetro 400

Quantidade:

tubo 400 - 45metros

caixa - 2 unidades

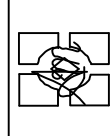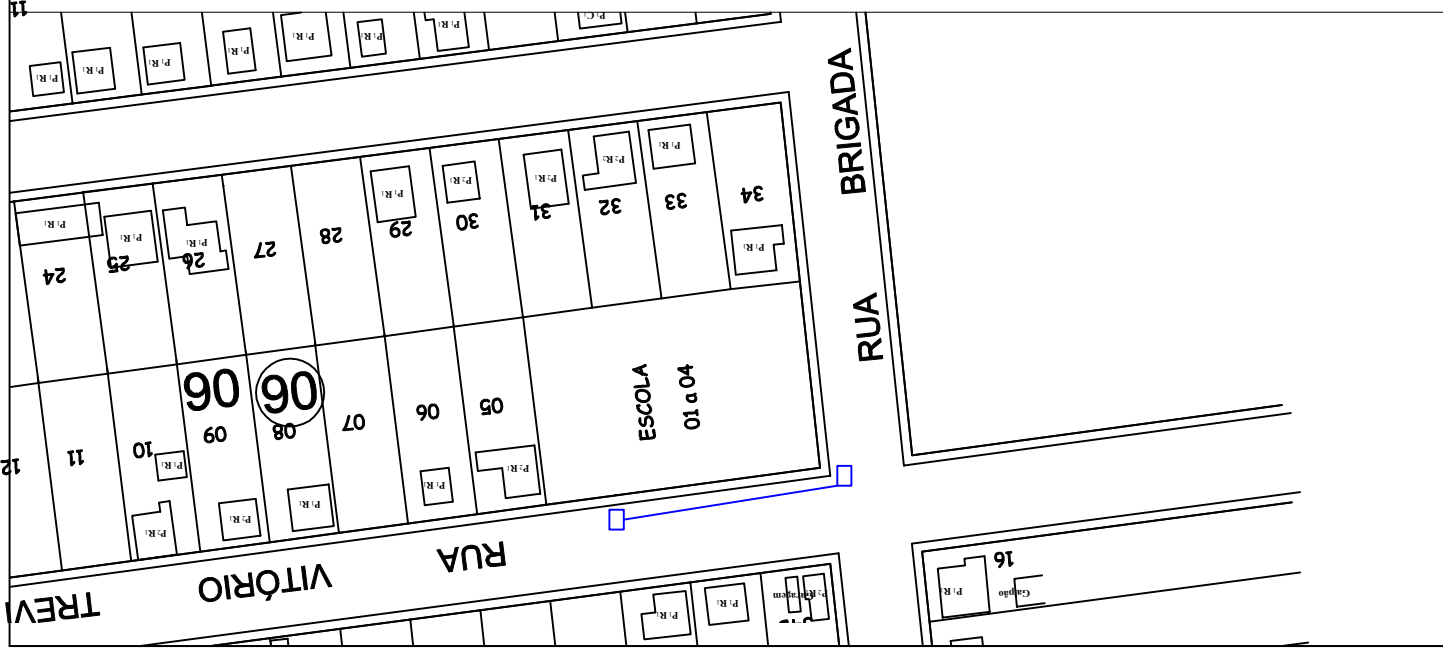

Alessandra Maioli
Eng. Civil
CREA 111718

TÍTULO: Pavimentação asfáltica
OBRA: Rua Vitória Trevisan - Bairro Operário
PROPRIETÁRIO: Pref. Municipal de Barracão

Proprietário: _____
Responsável: _____

Data: abril 2020

Escala:

Área Total:

Folha:

A2