




COBERTURA

PREFEITURA MUNICIPAL DE BARRAÇAO
ALESSANDRO MAIOLI
Engenheiro Civil
CREA 11778-D

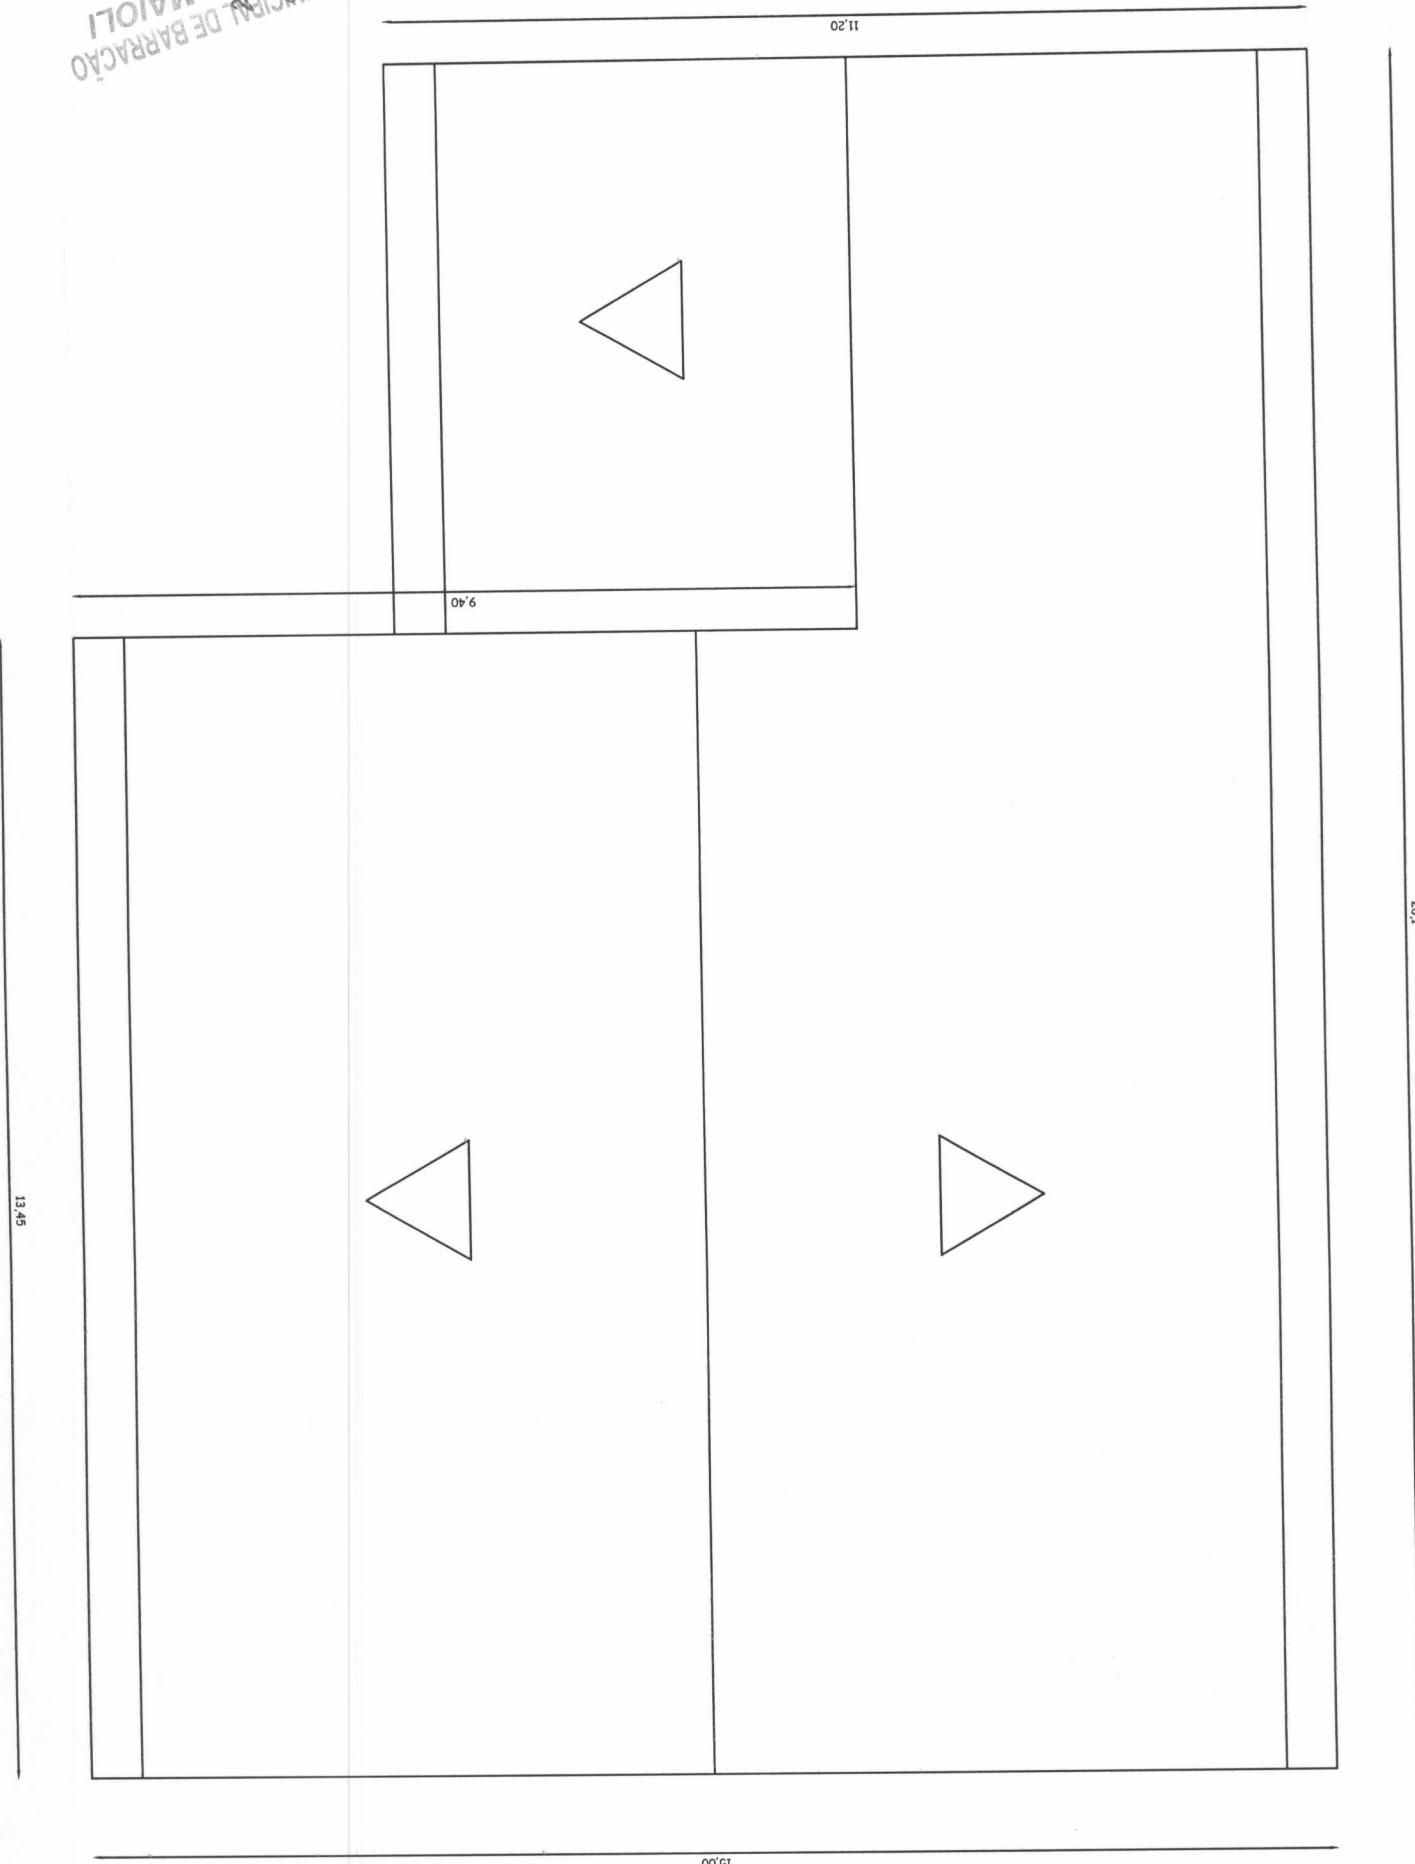

SUB-SOLO

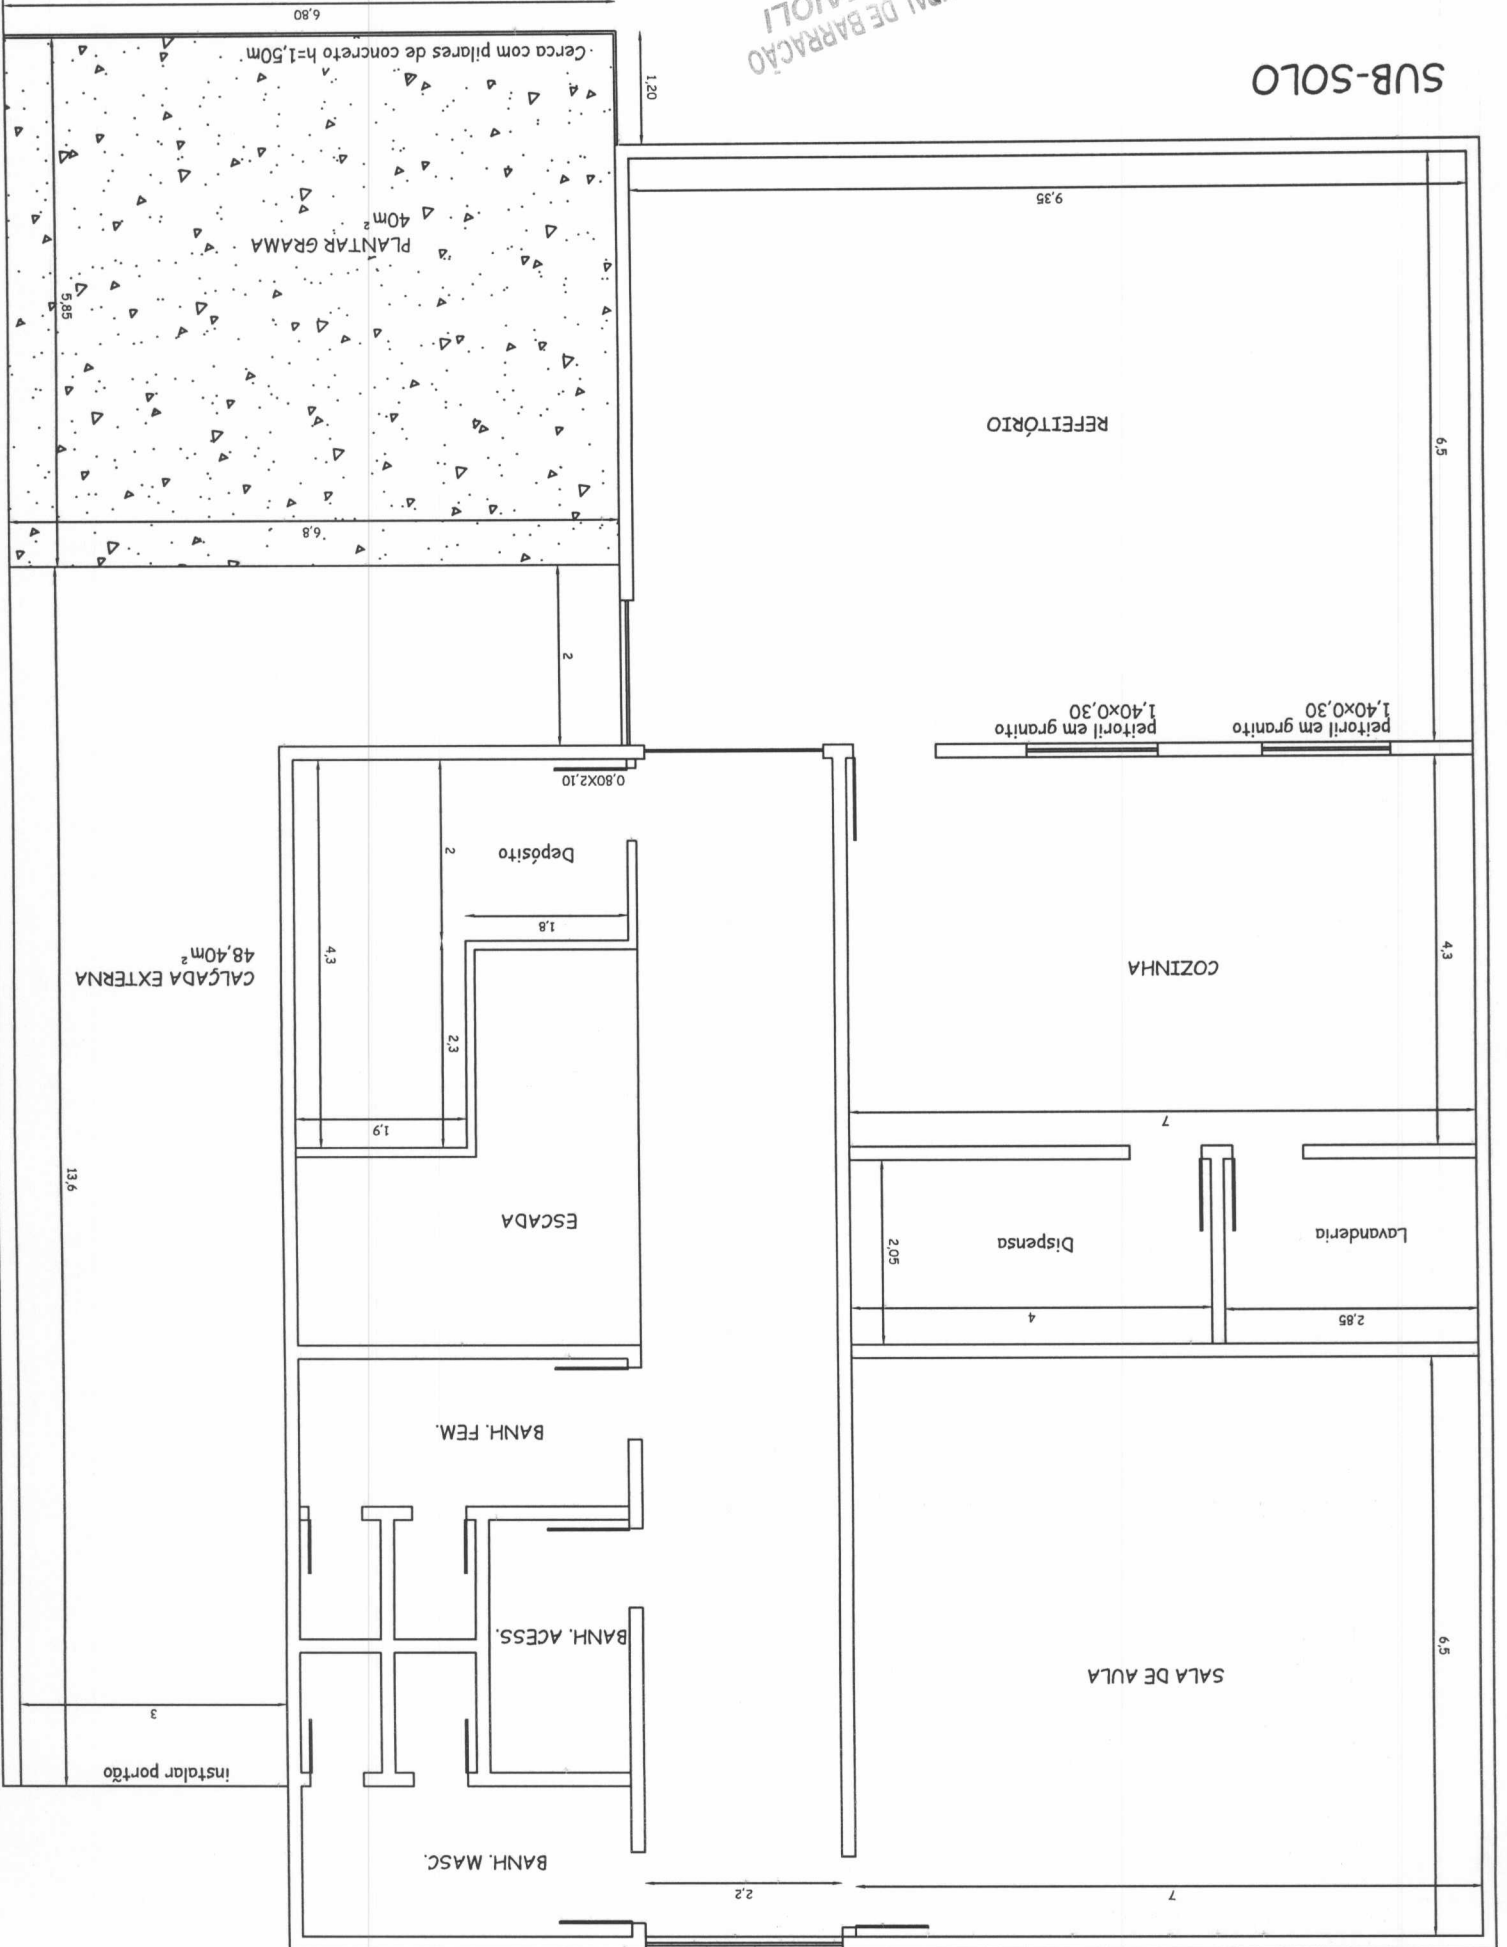

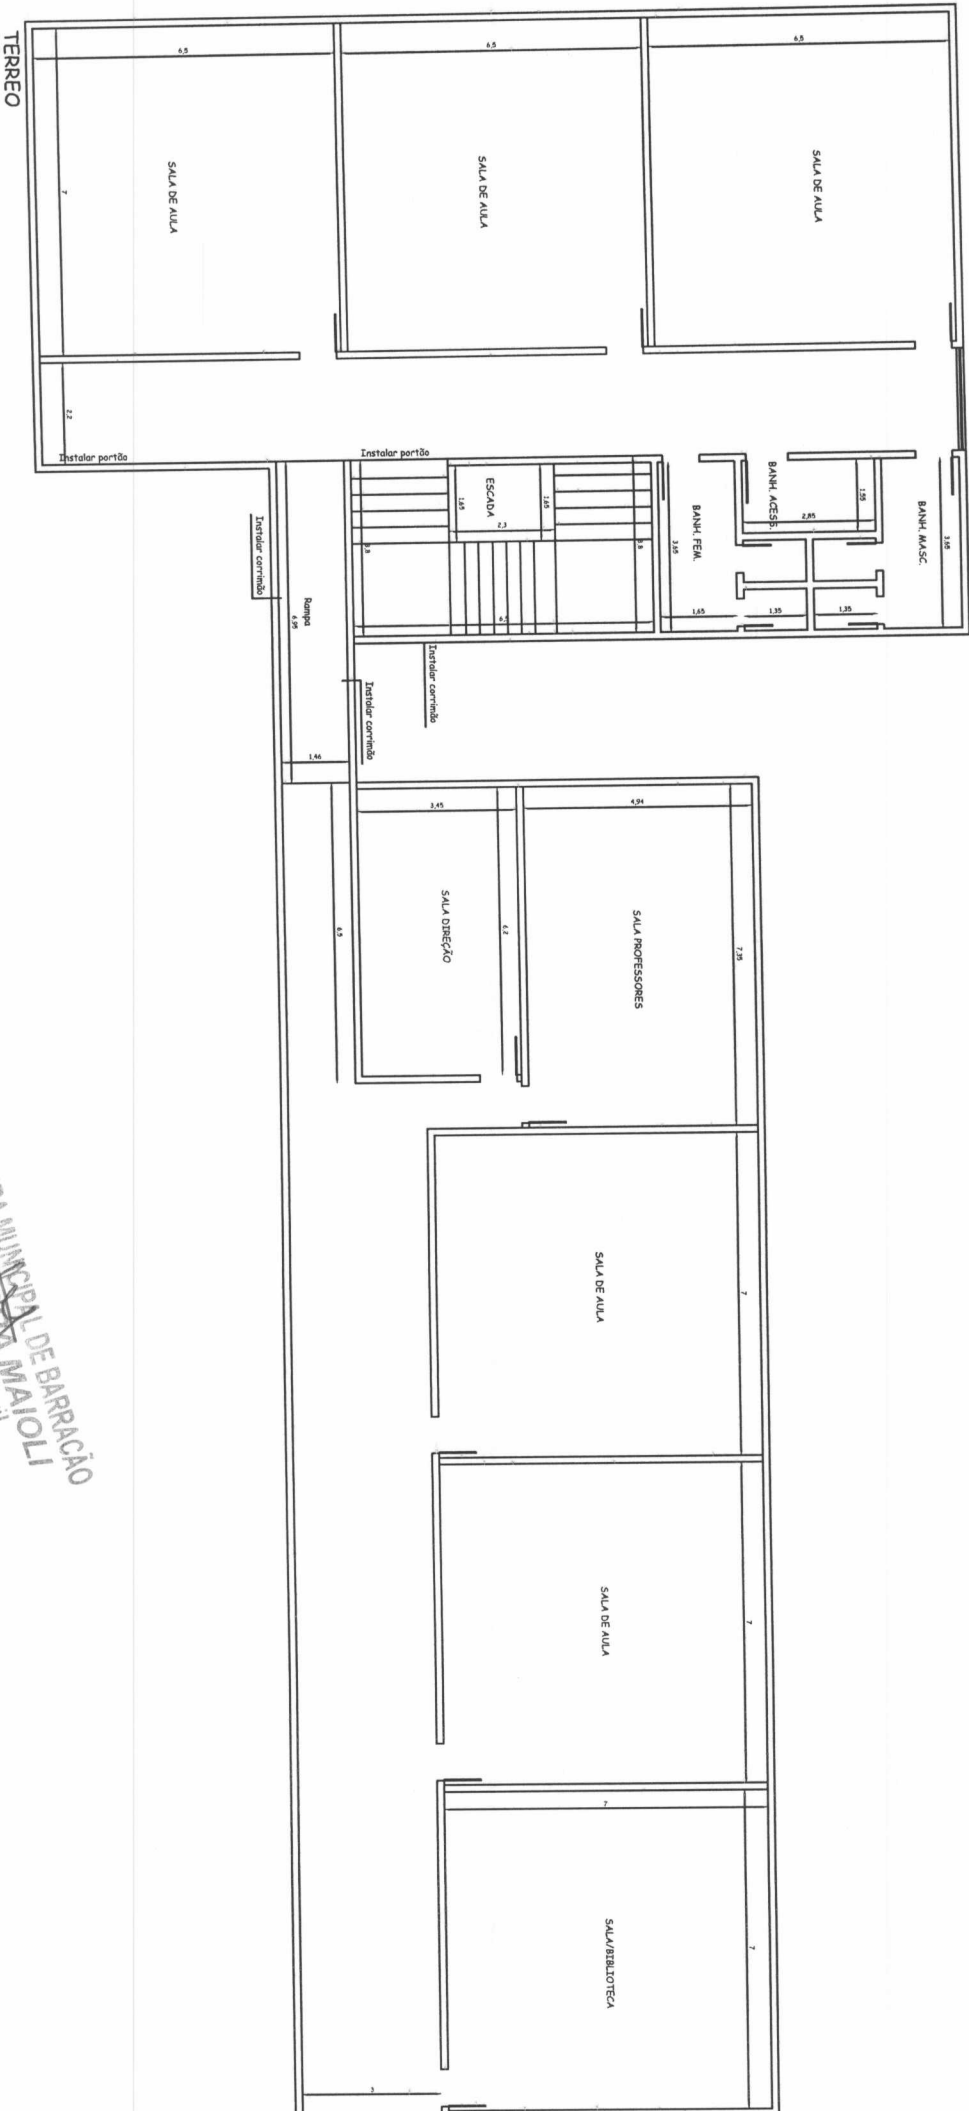

PREFEITURA MUNICIPAL DE BARBACENA
 ALESSANDRO MAIOLI
 Engenheiro Civil
 CREA 111718-D