


Pavilhão  
A: 200,00m<sup>2</sup>

Planta Baixa - cotas

PREFEITURA MUNICIPAL DE BARRAÇÃO  
ALESSANDRA MAIOLI  
Engenheira Civil  
CREA 111718-D

Proprietário: Prefeitura M. de Barracão  
Projeto: Pavilhão  
Endereço: Barracão - RS

Prancha: **01**  
Área: 200,00m<sup>2</sup>  
Data: 06/04/21

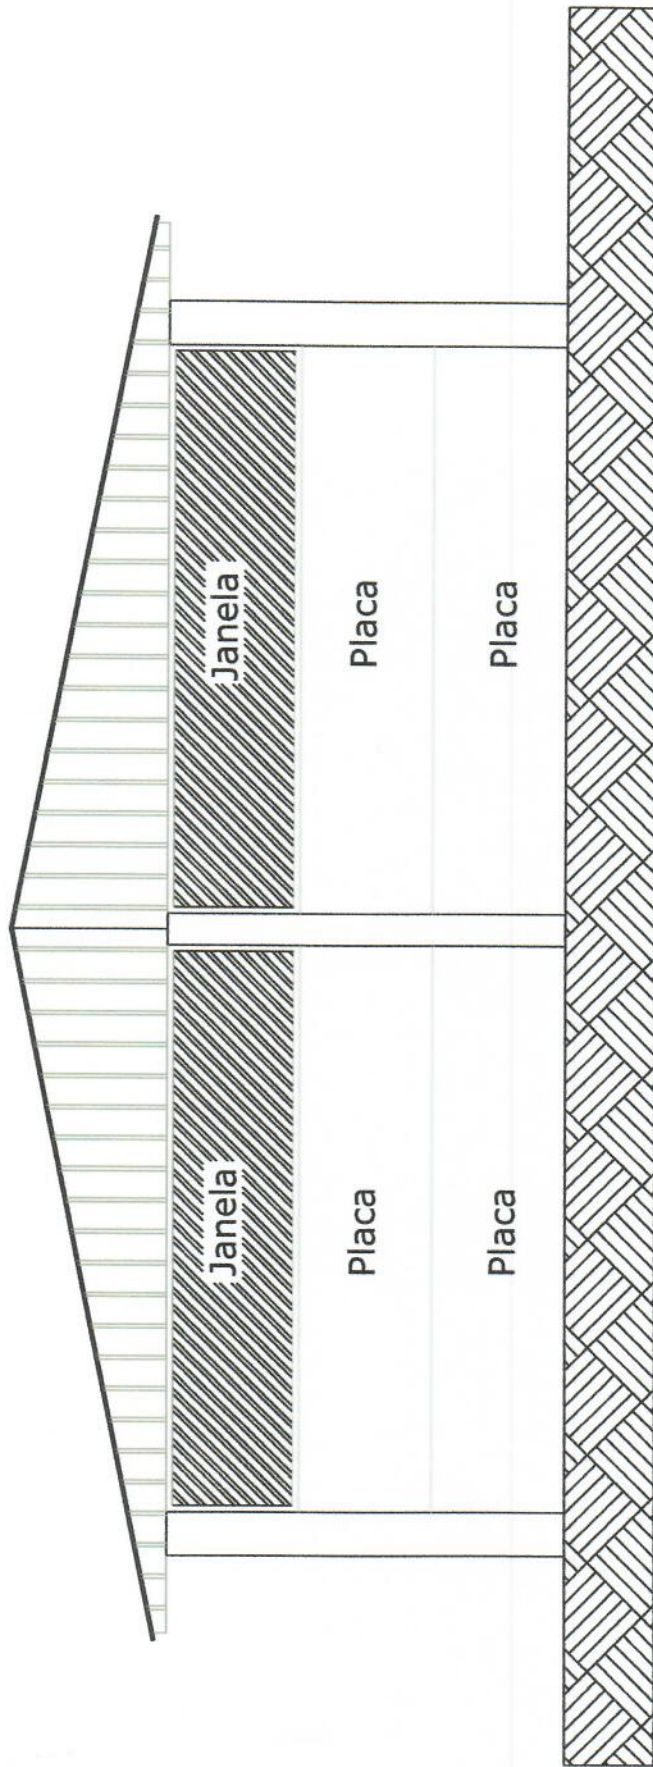


Fachada principal

PREFEITURA MUNICIPAL DE BARRAÇÃO  
ALESSANDRA MAIOLI  
Engenheira Civil  
CREA 114718-D

Proprietário: Prefeitura Municipal de Barracão  
Projeto: Pavilhão  
Endereço: Barracão - RS

Prancha: **02**  
Área: 200,00m<sup>2</sup>  
Data: 06/04/21

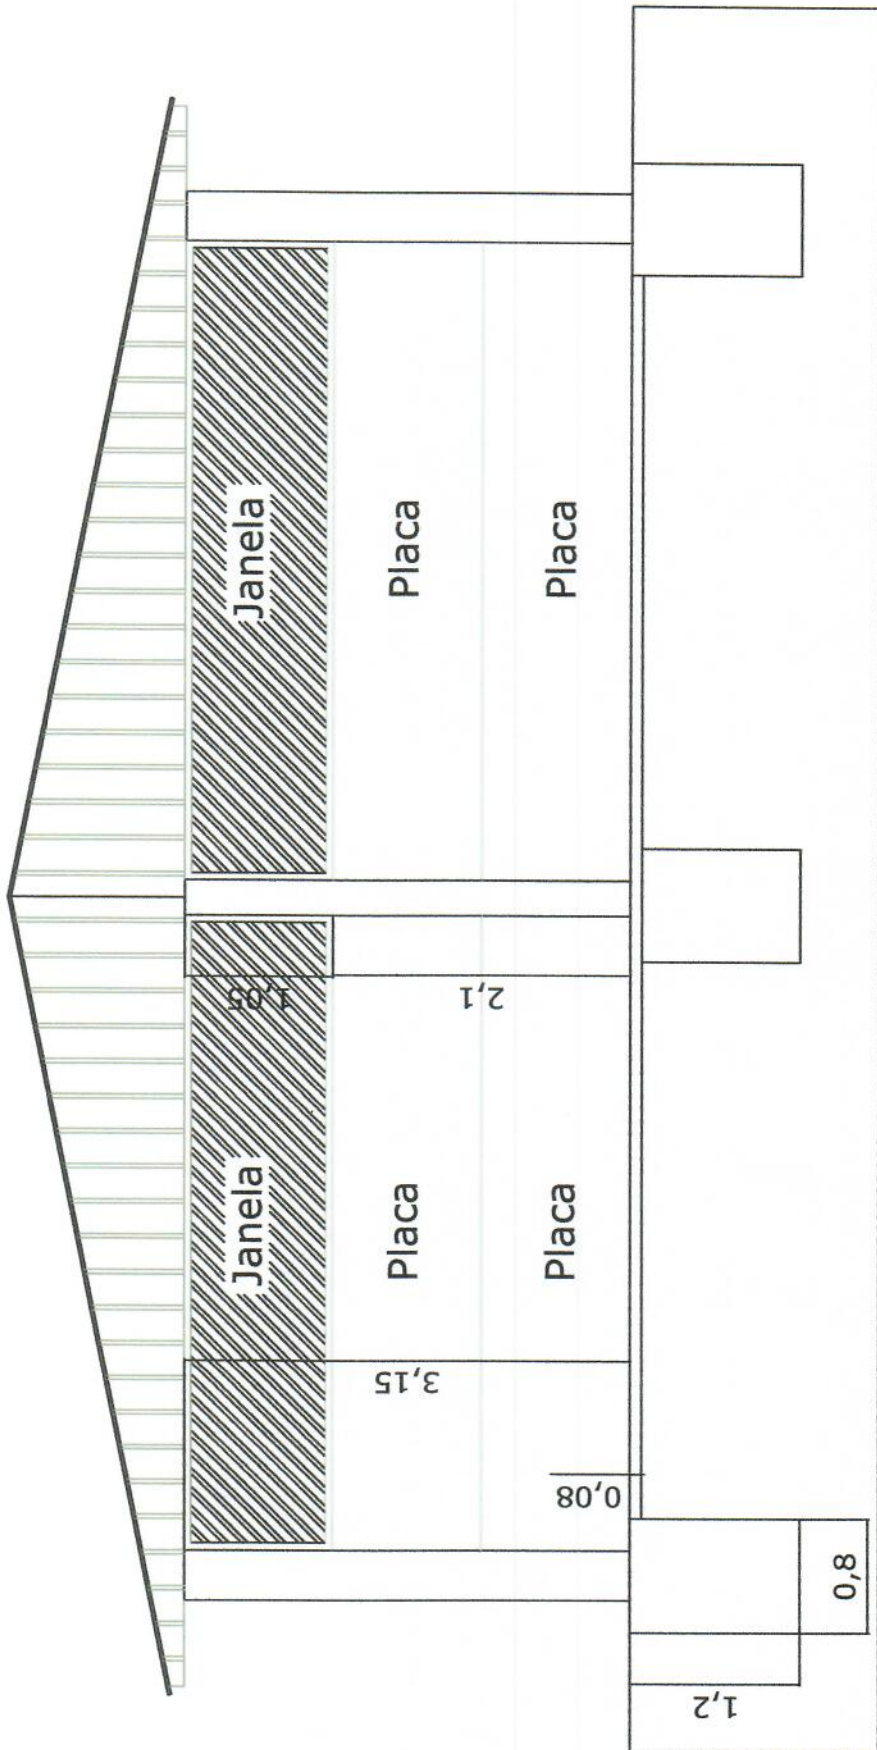

Corte AA

PREFEITURA MUNICIPAL DE BARRAÇÃO  
**ALESSANDRA MAIOLI**  
 Engenheira Civil  
 CREA 111718-D

Proprietário: Prefeitura Municipal de Barracão  
 Projeto: Pavilhão  
 Endereço: Barracão - RS

Prancha: **03**  
 Área: 200,00m<sup>2</sup>  
 Data: 06/04/21