


10,9

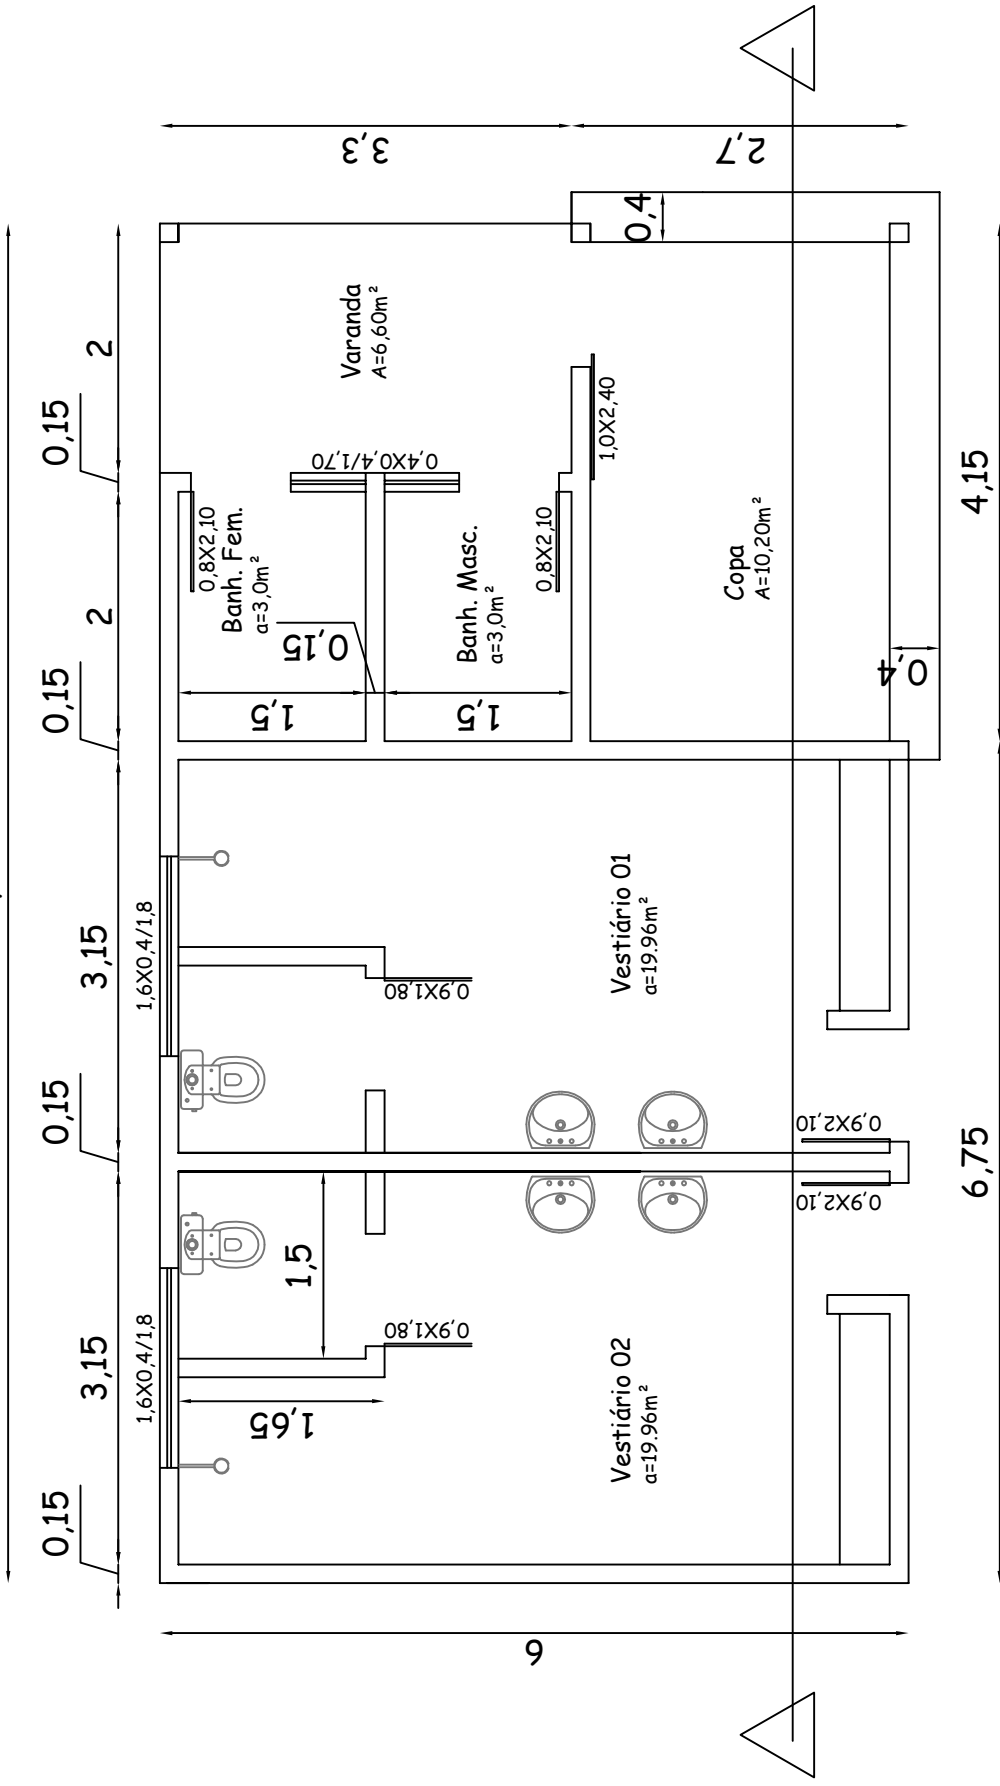

01

Prancha:

Área: 65,40m²

Data: 01/07/2019

Proprietário: Pref. Municipal de Barracão

Projeto: Campo de futebol - vestiário

Endereço: Barracão - RS

Alessandra Maioli

Engenheira Civil

CREAFRS 111718 - D

Pref. Mun. Barracão - RS

