


RUA ACÁCIO FERREIRA DA SILVA
 coord. -27.670345 e -51.452300

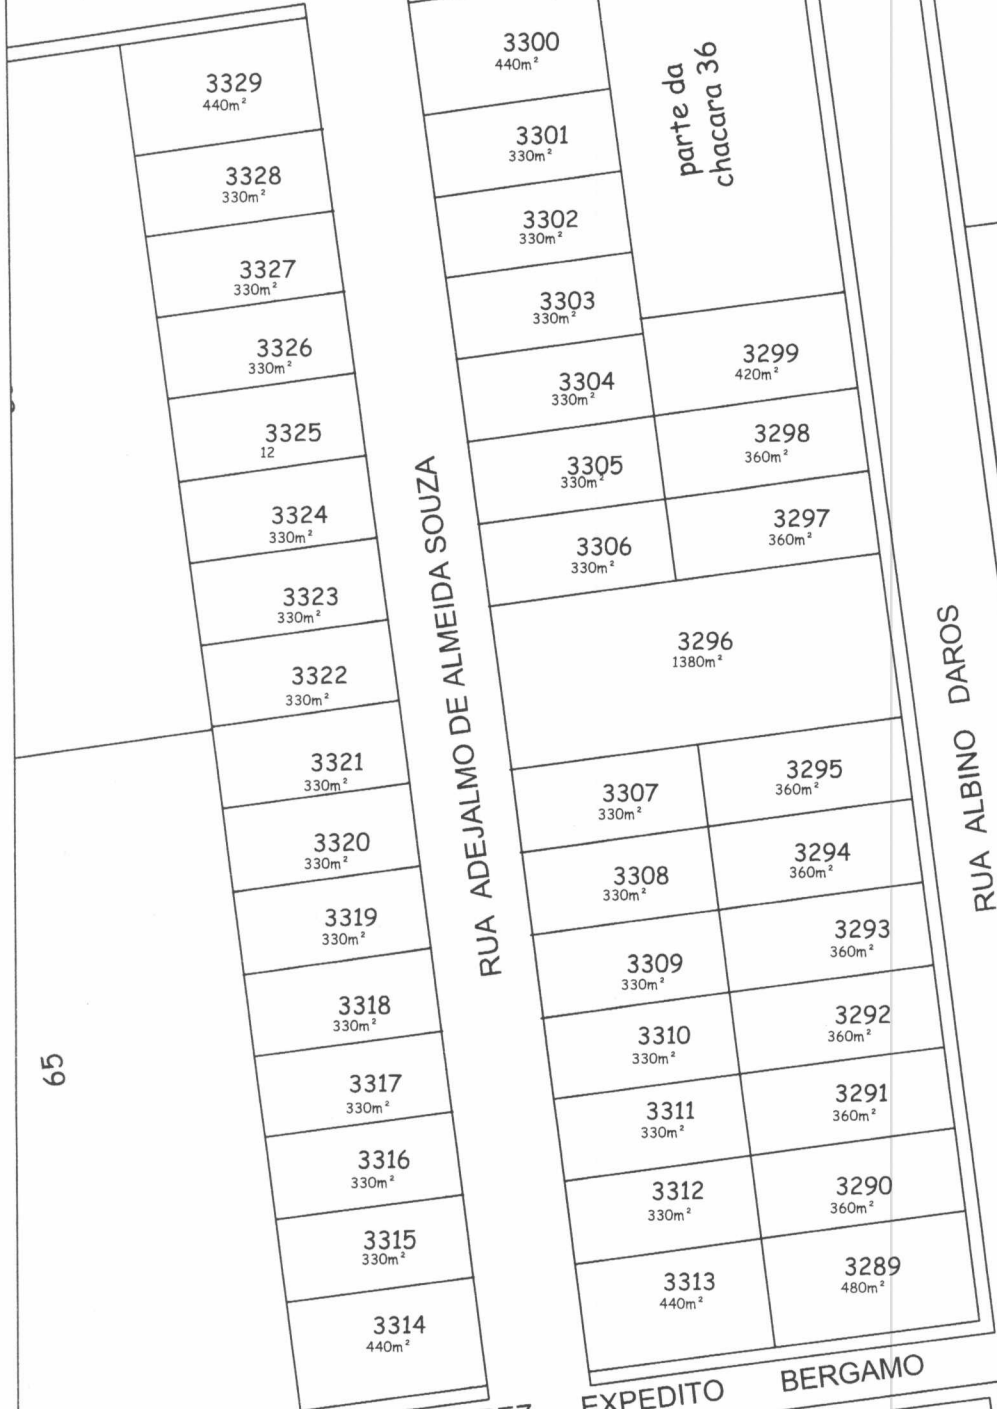

65


RUA JUAREZ EXPEDITO BERGAMO
 coord. -27.672079 e -51.451986

PREFEITURA MUNICIPAL DE BARRAÇÃO
 Projeto Aprovado

Em 17/03/2022

PREFEITURA MUNICIPAL DE BARRAÇÃO
 ALESSANDRA MAIOLI
 Eng. Civil

SITUAÇÃO

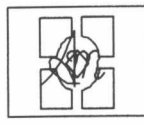

Alessandra Maioli
 Eng. Civil
 CREA 111718


TÍTULO: Pavimentação asfáltica
 OBRA: Rua Adejalmo de Almeida Souza
 PROPRIETÁRIO: Pref. Municipal de Barracão

Proprietário: _____

Responsável: *[Signature]*

Data	março 2022
Escala	
Área Total	
Prancha	

A1

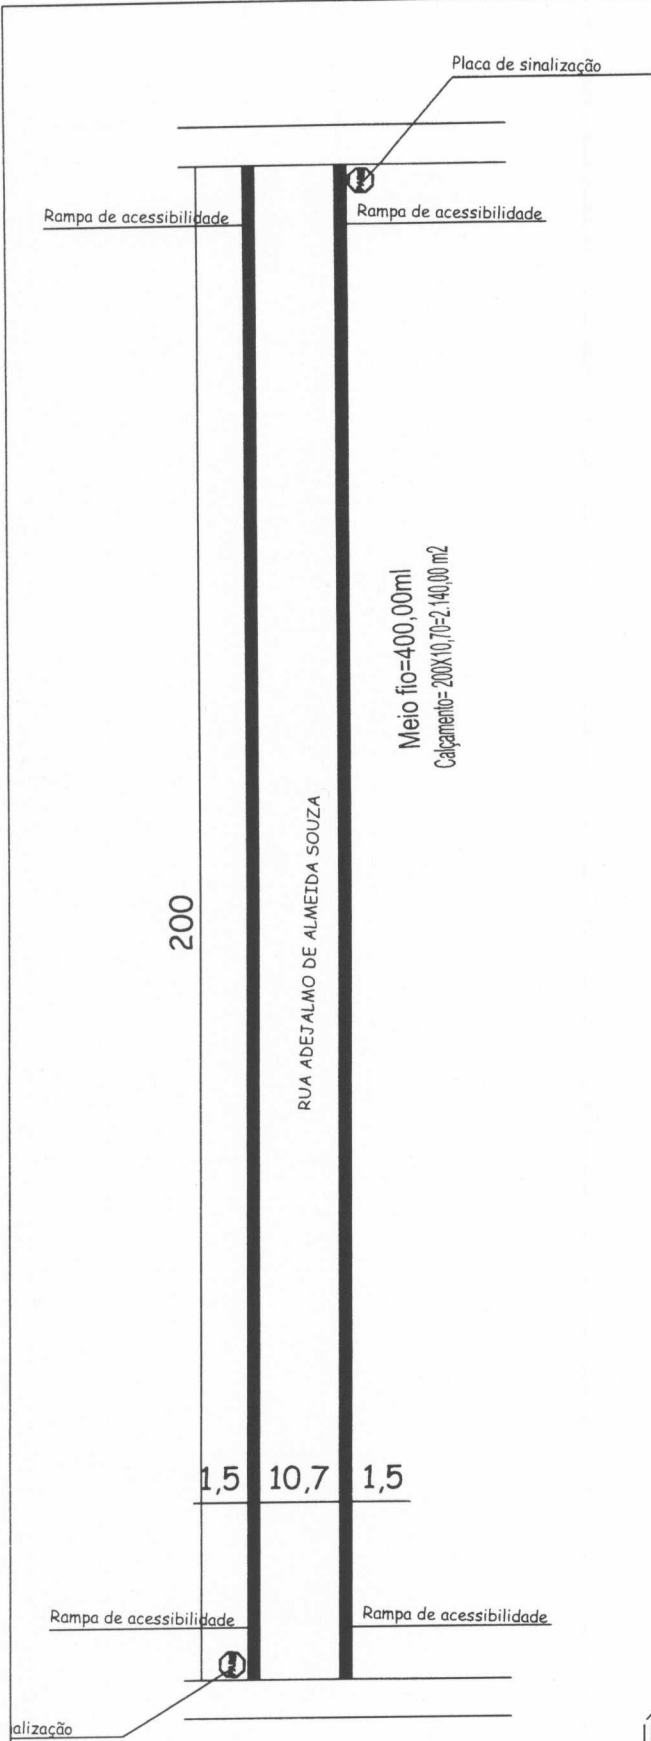

PREFEITURA MUNICIPAL DE BARRAÇÃO
 Projeto Aprovado
 Em 27/10/2022
PREFEITURA MUNICIPAL DE BARRAÇÃO
ALESSANDRA MAIOLI
 Engenheira Civil
 CREA 111718

LOCALIZAÇÃO




Alessandra Maioli
 Eng. Civil
 CREA 111718

TÍTULO: Pavimentação asfáltica
 OBRA: Rua Adejalmo de Almeida Souza
 PROPRIETÁRIO: Pref. Municipal de Barracão

Proprietário: _____
 Responsável: *Alessandra Maioli*

Data:	março
	2022
Escala:	
Área Total:	
Prancha:	A2

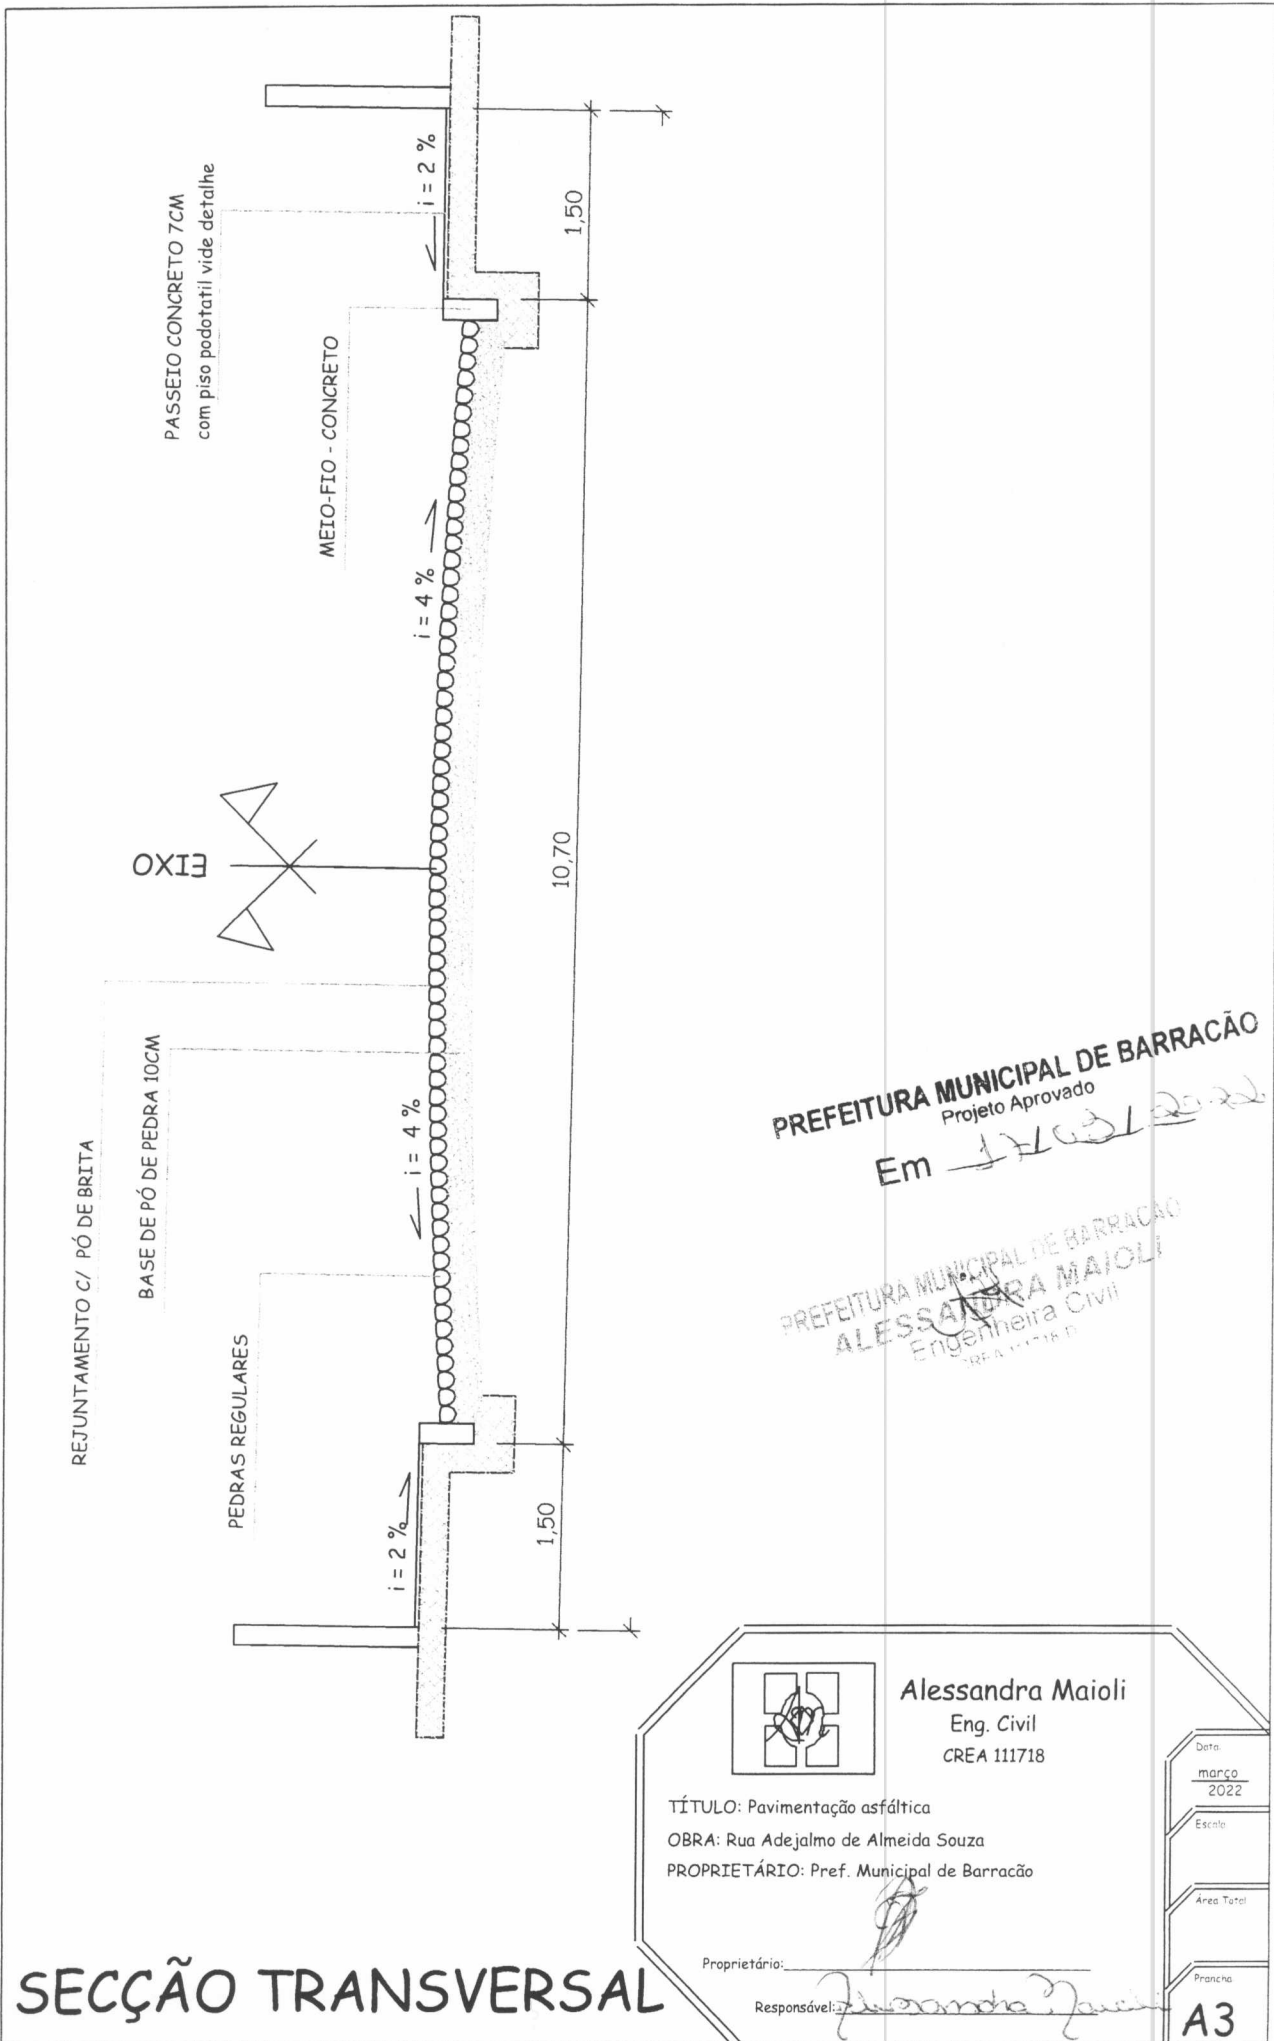


SECÇÃO TRANSVERSAL

PREFEITURA MUNICIPAL DE BARRAÇÃO
 Projeto Aprovado

Em 17/03/2022

PREFEITURA MUNICIPAL DE BARRAÇÃO
ALESSANDRA MAIOLI
 Engenheira Civil
 CREA 111718

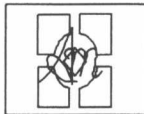

Alessandra Maioli
 Eng. Civil
 CREA 111718

TÍTULO: Pavimentação asfáltica
 OBRA: Rua Adejalmo de Almeida Souza
 PROPRIETÁRIO: Pref. Municipal de Barracão

Proprietário: _____
 Responsável: Alessandra Maioli

Data:	março 2022
Escala:	
Área Total:	
Prancha:	A3

Rua Juarez Expedito Bergamo

DRENAGEM

RUA ADEJALMO DE ALMEIDA SOUZA
DRENAGEM SUPERFICIAL



Boca de lobo existente


Rua Acácio Ferreira da Silva

PREFEITURA MUNICIPAL DE BARRAÇÃO
Projeto Aprovado

Em

17/03/2022

PREFEITURA MUNICIPAL DE BARRAÇÃO
ALESSANDRA MAIOLI
Engenheira Civil
CREA 111718 D

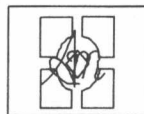

Alessandra Maioli

Eng. Civil
CREA 111718

TÍTULO: Pavimentação asfáltica

OBRA: Rua Adejalmo de Almeida Souza

PROPRIETÁRIO: Pref. Municipal de Barracão

Proprietário:

Responsável:


Data
março
2022

Escala

Área Total

Prancho

A4

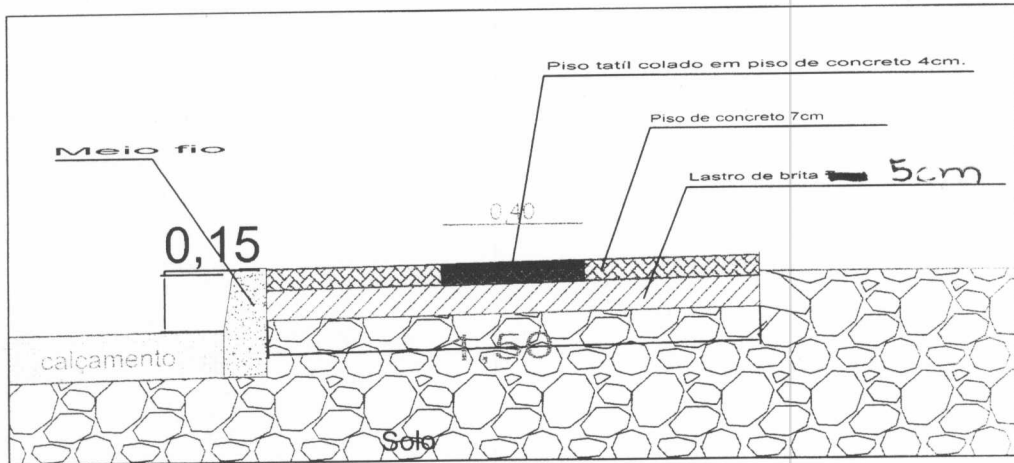


PASSEIOS E ACESSIBILIDADE

TIPO DE PISO		Total
PISO TÁTIL DIRECIONAL COR VERMELHA CONCRETO	200mx 2 lados = 400m - (30rampas x3m) = 310m rampa no passeio = (1,5+1,5+1,2) x 30rampas = 126m rampa para passeio = 4 unidades x1,20m = 4,80m	440,80m
PASSEIO CONCRETO	piso de concreto sob o piso podotátil - 440,80mx0,40 (largura)=176,32m ² 176,32m ² x0,04 (espessura) = 7,05m ³ piso de concreto - 400x1,50 = 600m ² - 176,32m ² = 423,68m ² 423,68m ² x0,07 (espessura) = 29,66m ³	36,71m ³
LASTRO DE BRITA 7CM	200mx 2 lados = 400m x 1,50m (largura) x 0,05	30,00m ³
MEIO FIO MFC 05	200mx2lados	400m

PREFEITURA MUNICIPAL DE BARRAÇÃO
Projeto Aprovado

Em 21/03/2022

PREFEITURA MUNICIPAL DE BARRAÇÃO
ALESSANDRA MAIOLI
Engenheira Civil

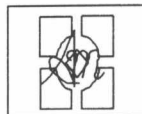

Alessandra Maioli
Eng. Civil
CREA 111718

TÍTULO: Pavimentação asfáltica
OBRA: Rua Adejalmo de Almeida Souza
PROPRIETÁRIO: Pref. Municipal de Barracão

Proprietário:

Responsável:

Alessandra Maioli

Data
março
2022



Escala

Arco Total

Prontidão

PASSEIO


A5

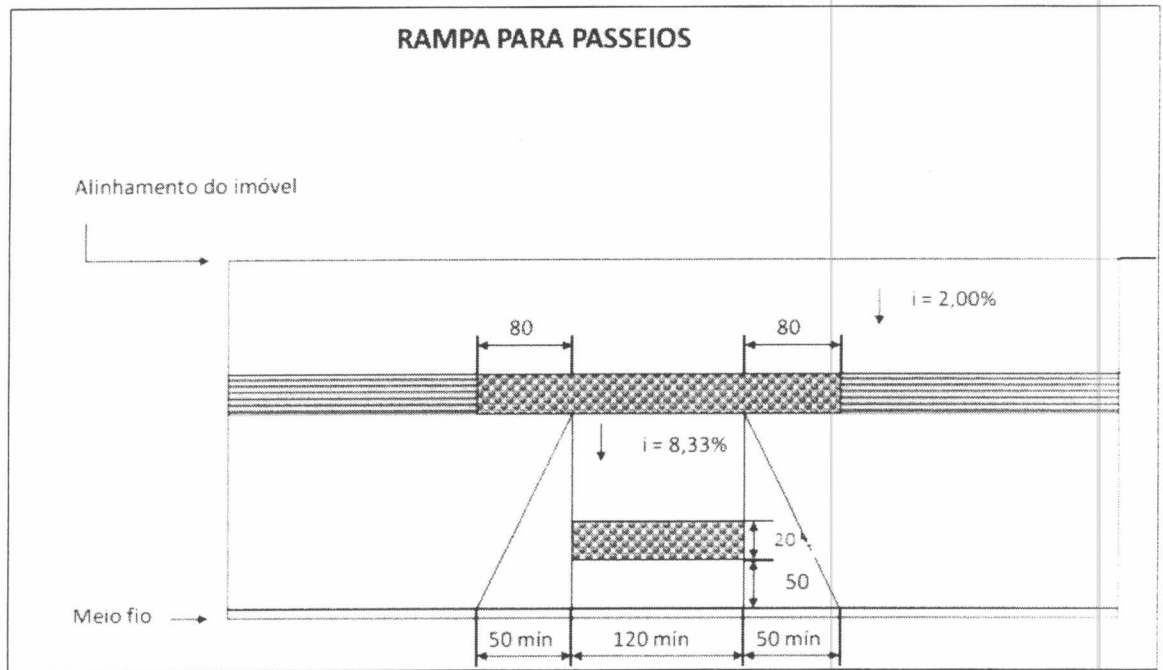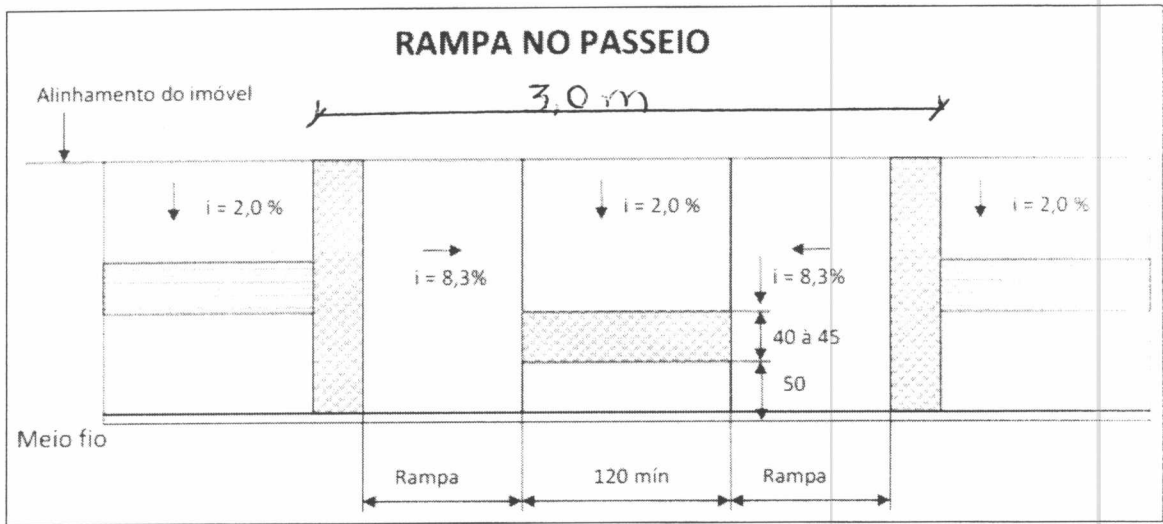

PREFEITURA MUNICIPAL DE BARRAÇÃO
 Projeto Aprovado
 Em 24/03/2022

PREFEITURA MUNICIPAL DE BARRAÇÃO
ALESSANDRA MAIOLI
 Engenheira Civil

DETALHE PASSEIO

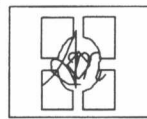

Alessandra Maioli
 Eng. Civil
 CREA 111718

TÍTULO: Pavimentação asfáltica
 OBRA: Rua Adejalmo de Almeida Souza
 PROPRIETÁRIO: Pref. Municipal de Barracão

Proprietário:

Responsável:


Data:
março
2022

Escala:

Área Total:

Proprietário:

A6

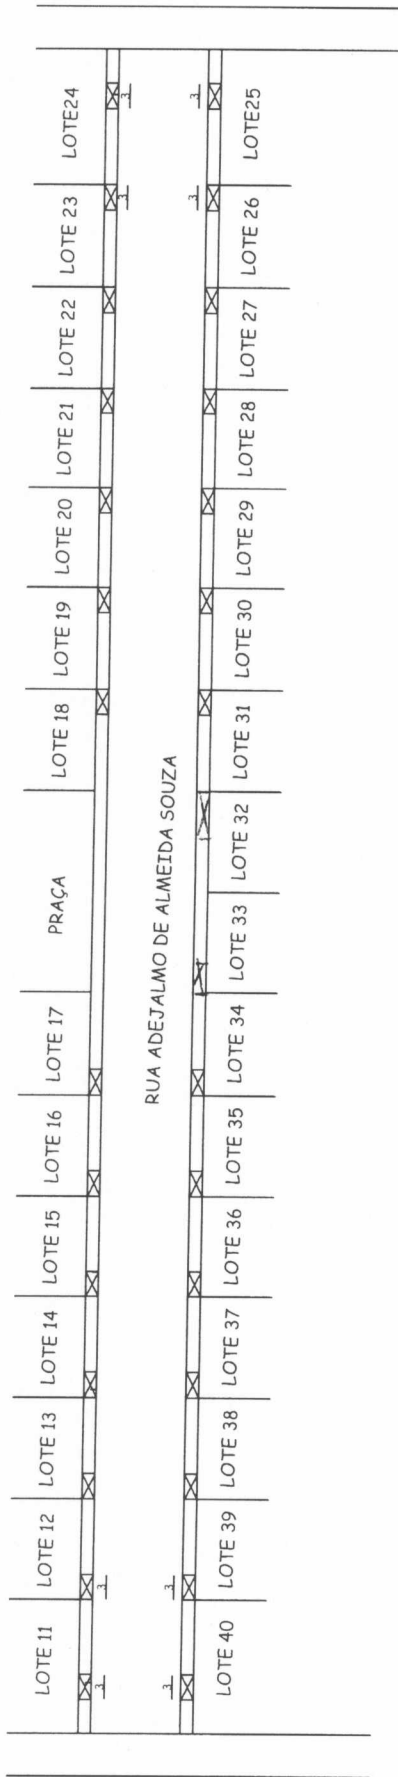

RUA ADEJALMO DE ALMEIDA SOUZA

PRAÇA

LOTE 24

LOTE 23

LOTE 22

LOTE 21

LOTE 20

LOTE 19

LOTE 18

LOTE 17

LOTE 16

LOTE 15

LOTE 14

LOTE 13

LOTE 12

LOTE 11

LOTE 25

LOTE 26

LOTE 27

LOTE 28

LOTE 29

LOTE 30

LOTE 31

LOTE 32

LOTE 33

LOTE 34

LOTE 35

LOTE 36

LOTE 37

LOTE 38

LOTE 39


LOTE 40

Rampa no passeio

PREFEITURA MUNICIPAL DE BARRAÇÃO
Projeto Aprovado

Em 24/03/2022

PREFEITURA MUNICIPAL DE BARRAÇÃO
ALESSANDRA MAIOLI
Engenheira Civil
CREA 111718-D

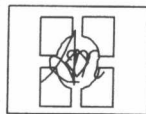

Alessandra Maioli
Eng. Civil
CREA 111718

TÍTULO: Pavimentação asfáltica

OBRA: Rua Adejalmo de Almeida Souza

PROPRIETÁRIO: Pref. Municipal de Barracão

Proprietário:

Responsável:

Data
março
2022

Escala

Area Total

Folha

A7

LOCALIZAÇÃO DAS RAMPAS NO PASSEIO