


FIAÇÃO E CIRCUITOS

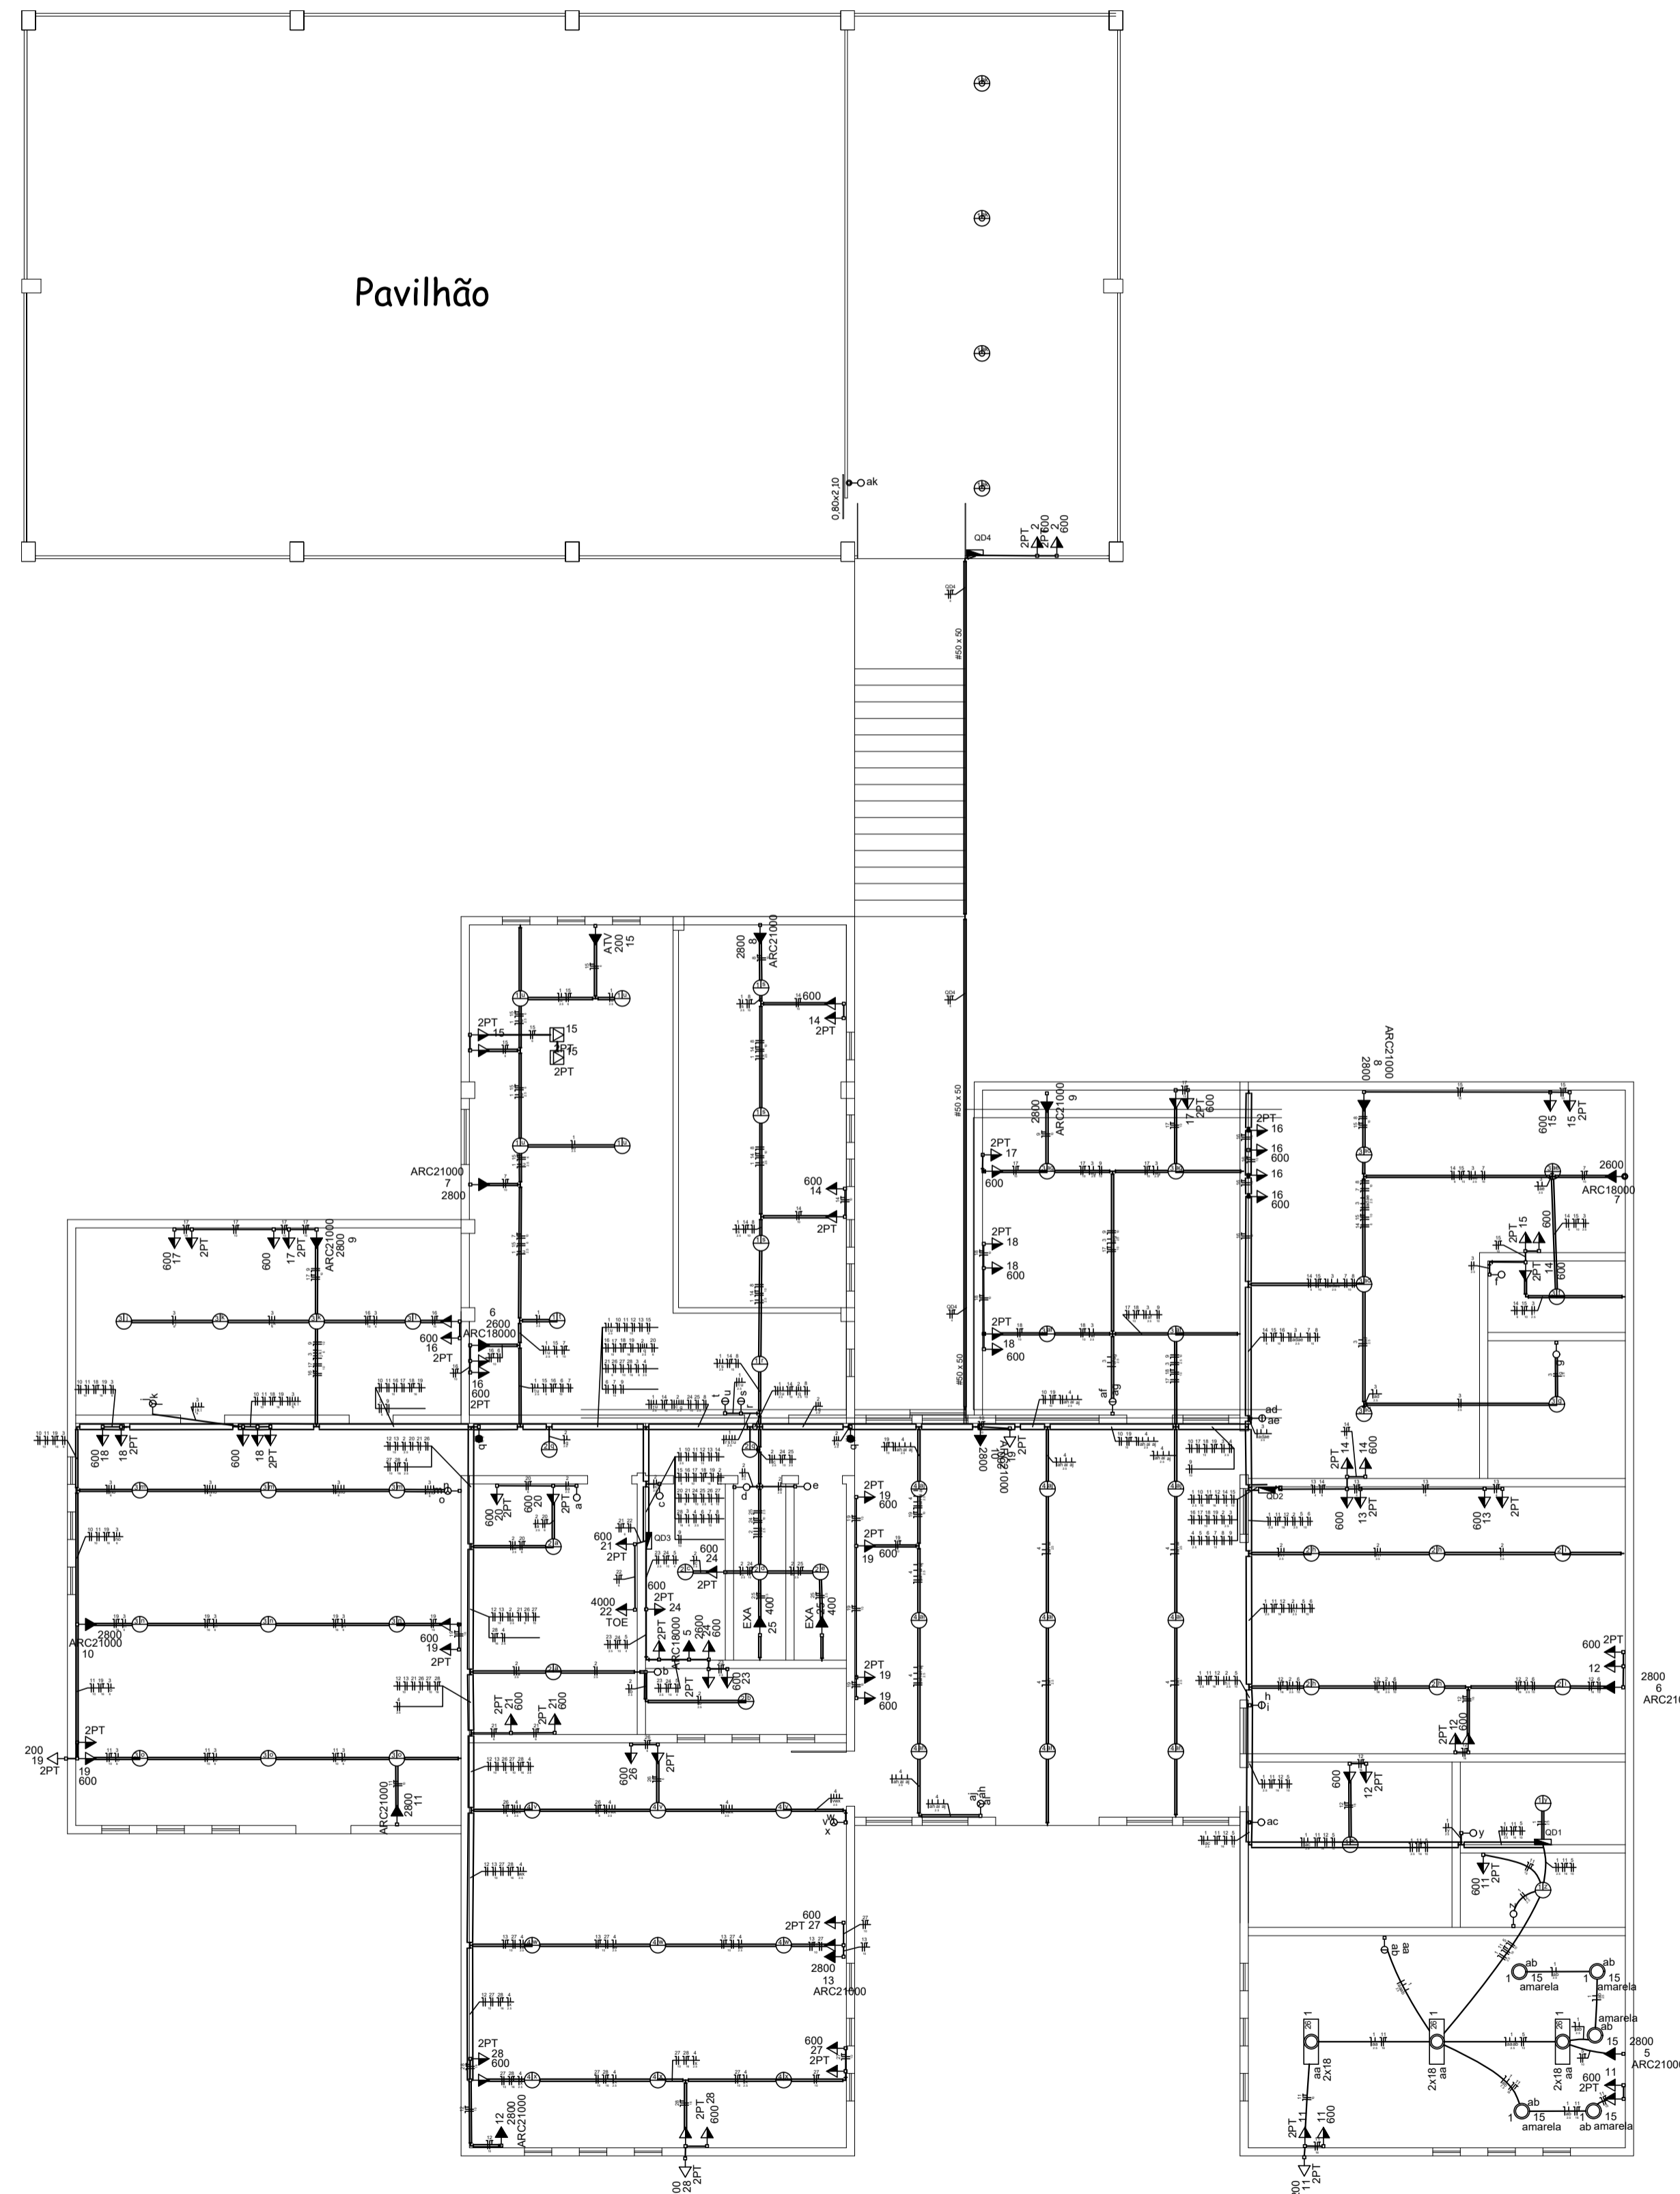

LEGENDA

Legenda	
	Interruptor simples 1 linha - 1,10m do piso
	Interruptor simples 2 linhas - 1,10m do piso
	Interruptor simples 3 linhas - 1,10m do piso
	Luminária pl. térm. flux. tubular - embutido
	Luminária pl. térm. incand. decorativa armada - parede
	Luminária pl. térm. incand. decorativa - controle remoto
	Ponto 2P+T a 1,10m do piso
	Quadro de distribuição - embutido a 1,50m do piso
	Tomada homologada (NBR 14136) - 2P+T 10 A. a 1,80m do piso
	Tomada homologada (NBR 14136) - 2P+T 10 A. a 2,20m do piso
	Tomada homologada (NBR 14136) - 2P+T 20 A. a 2,20m do piso
	Tomada universal 2P+T a 0,30m do piso
	Tomada universal 2P+T a 1,10m do piso
	Tomada universal 2P+T no piso
	Tomada de água - Ponto de internet
	Tomada telefônica - Ponto telefônico
	Ponto de alarme

Obs.: Ler atentamente o Memorial Descritivo

Irmãos Broch Eletricistas R. João Lunardi, 450 - Fone: (54) 3352-1089 - 556 José do Ouro - RS e-mail: irmaosbroch@ig.com.br		RESPONSÁVEL TÉCNICO: Roberto Ferreto Broch Engenheiro Eletricista CREA/RS: 1157372
TÍTULO: Projeto Elétrico		ASSINATURA PROPRIETÁRIO:
PROPRIETÁRIO: P. M. Barracão - RS		
TIPO DE CONSTRUÇÃO: Reforma Instalações Elétricas		
ENDEREÇO: Barracão - RS		MUNICÍPIO: Barracão
DESCRIÇÃO: Fiação e Circuitos Legenda		ÁREA DO TERRENO: _ ÁREA CONSTRUÍDA: _ DESENHO: Roberto
PRANCHAS: 3/4	DATA: Fev/22	ESCALA: sem escala