



EV

PREFEITURA MUNICIPAL DE BARRAÇÃO
 ALESSANDRO MARCELLO
 Engenharia Civil
 CREA 101140

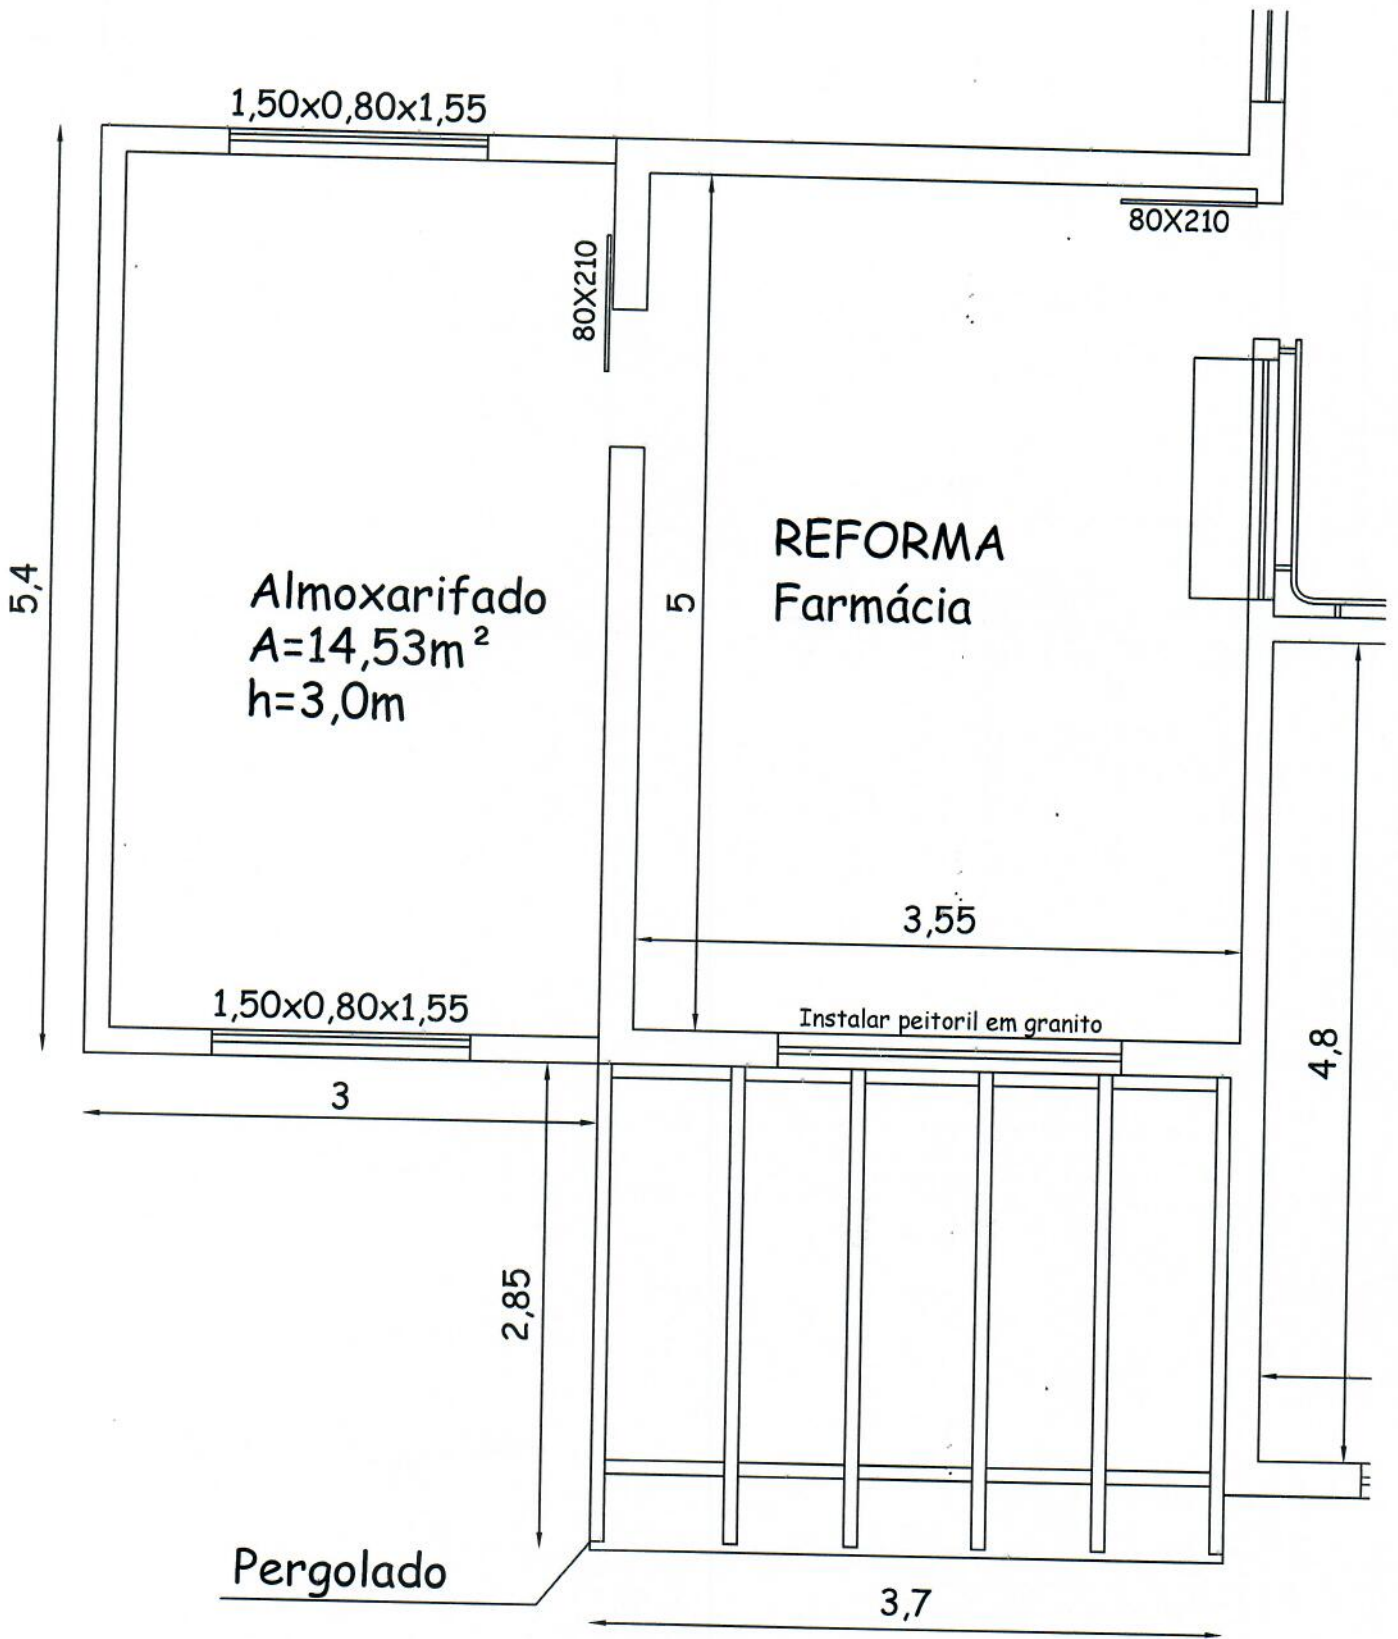


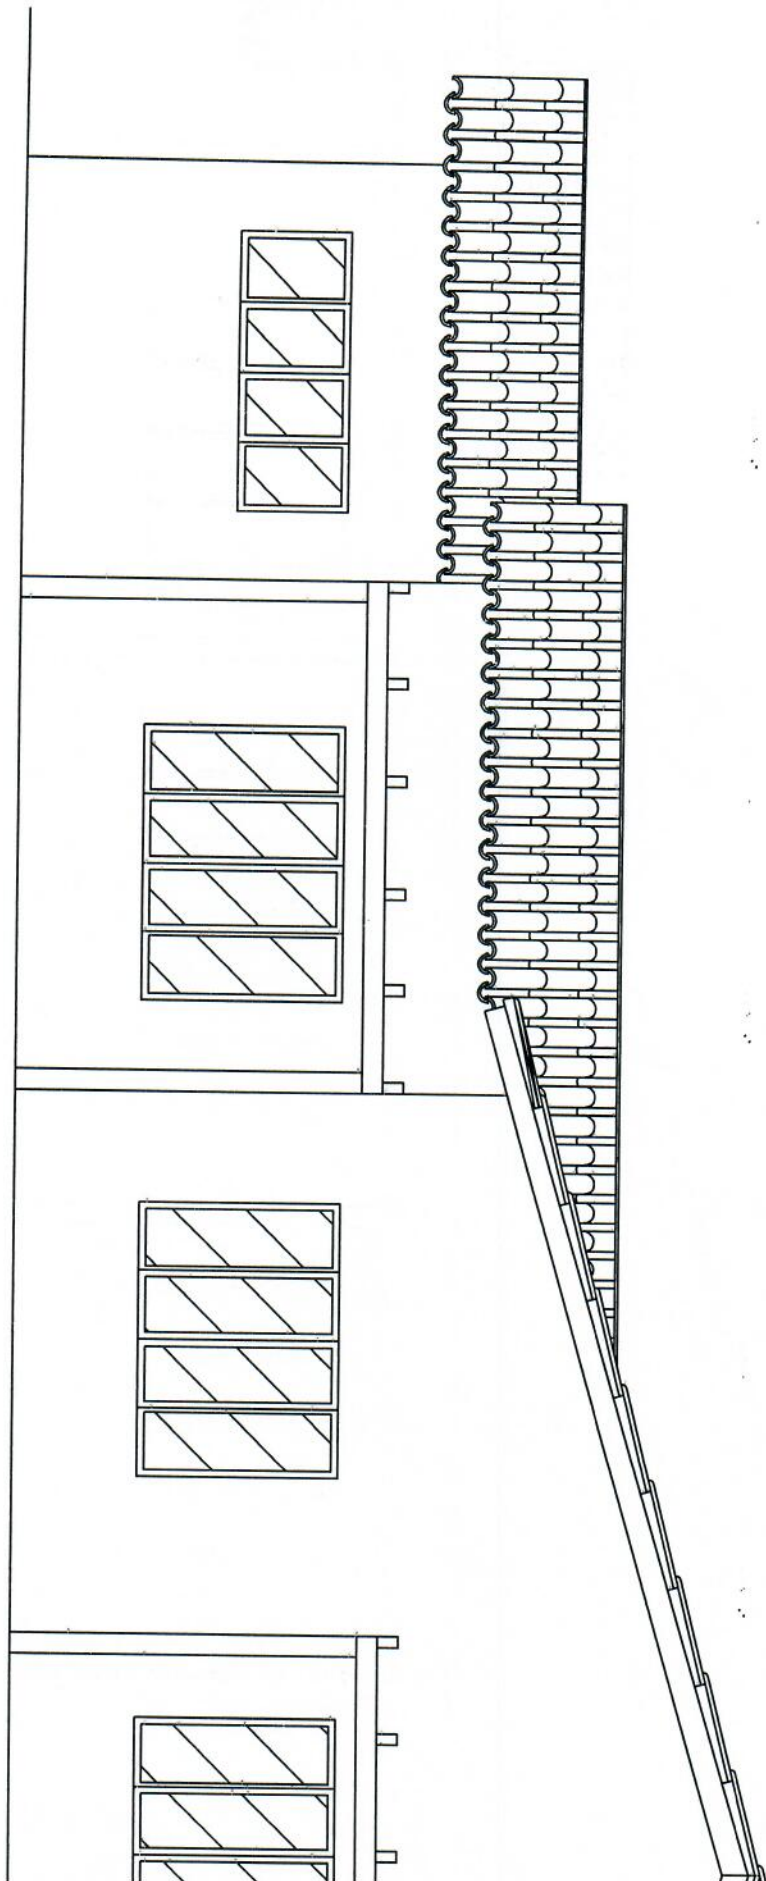

MUNICÍPIO DE BARRAÇÃO
ALESSANDRO MAIOLI
Arquiteto Civil
