


ELETRICALHAS E POSIÇÃO PONTOS

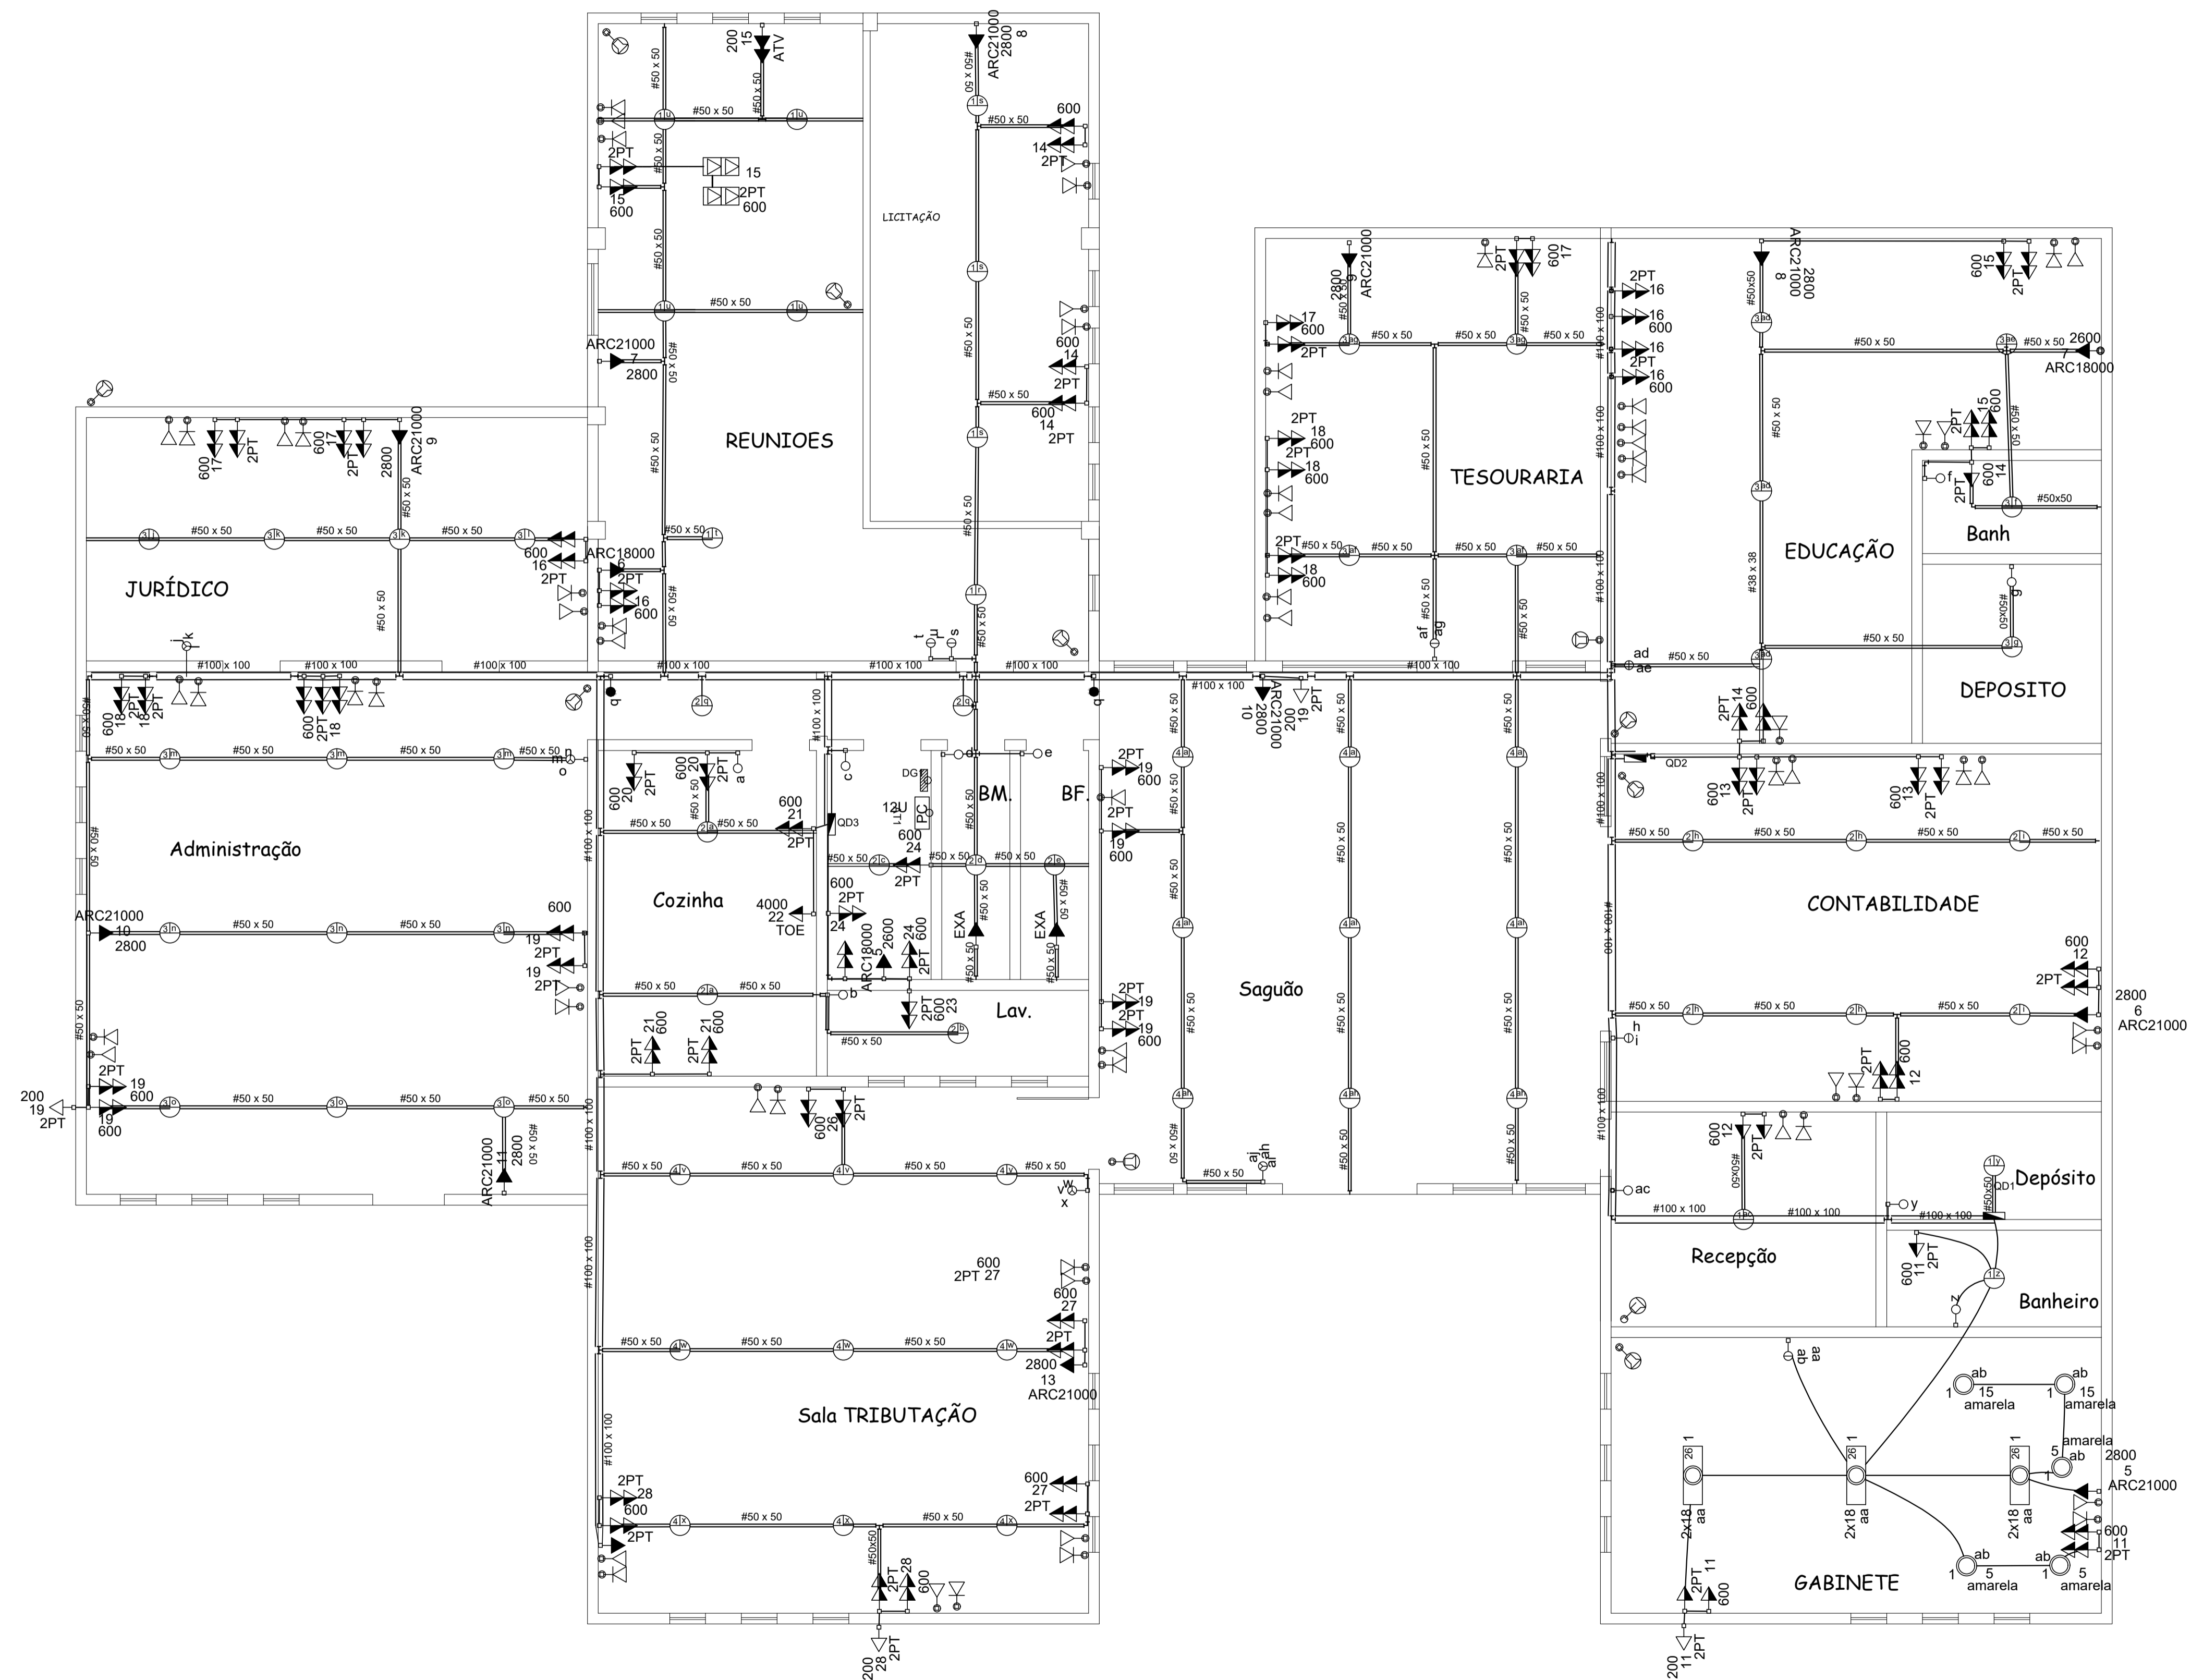

Obs.: Ler atentamente o Memorial Descritivo

Irmãos Broch Eletricistas R.: João Lunardi, 450 - Fone: (51) 3352-1089 - 530 João do Ouro - RS e-mail: roberto@pbroch.com.br		RESPONSÁVEL TÉCNICO: Roberto Ferreto Broch Engenheiro Eletricista CREA/RS: 1157372
TÍTULO: Projeto Elétrico		ASSINATURA PROPRIETÁRIO:
PROPRIETÁRIO: P. M. Barracão - RS		
TIPO DE CONSTRUÇÃO: Reforma Instalações Elétricas		
ENDEREÇO: Barracão - RS		MUNICÍPIO: Barracão
DESCRIÇÃO: Eletrocalhas e Posição de Pontos		ÁREA DO TERRENO: - ÁREA CONSTRUÍDA: -
		DESENHO: Roberto
PRANCHA: 2/4	DATA: Fev/22	ESCALA: sem escala